


# OSIEDLE STELLA

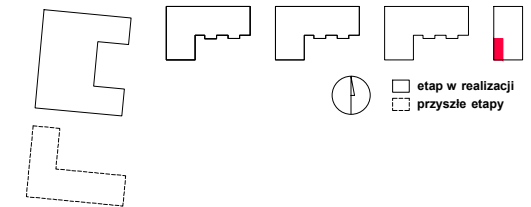


## E018

mieszkanie **2 pokoje  
z aneksem**

budynek **E**  
nr lokalu **018**  
nr klatki **1**  
kondygnacja **5**  
piętro **4**  
loggia **1,93 m<sup>2</sup>**

oznaczenie pomieszczeń	
<b>01 pokój dzienny</b>	<b>17,58 m<sup>2</sup></b>
<b>02 aneks kuchenny</b>	<b>4,10 m<sup>2</sup></b>
<b>03 pokój</b>	<b>8,91 m<sup>2</sup></b>
<b>04 łazienka</b>	<b>4,44 m<sup>2</sup></b>
<b>05 przedpokój</b>	<b>1,31 m<sup>2</sup></b>
<b>suma pow. uż.</b>	<b>36,34 m<sup>2</sup></b>

Powierzchnie liczone wg PN-ISO 9836:1997. Karta katalogowa jest załącznikiem do umowy. UWAGA: Wymiary oraz instalacje wrysowano na podstawie projektu koncepcyjnego. Mogą wystąpić nieznaczne zmiany zgodnie z postanowieniami umowy deweloperskiej.

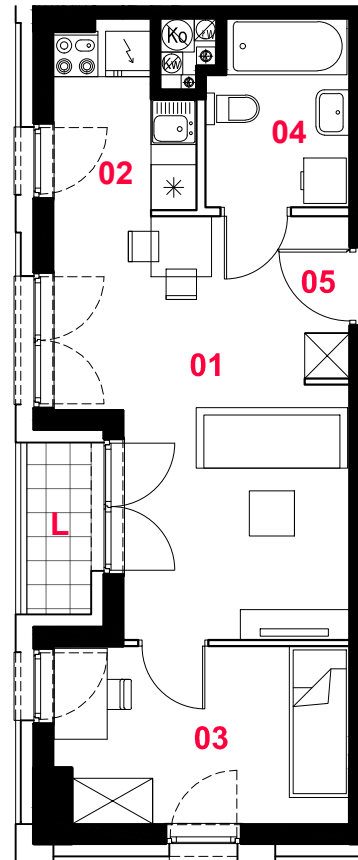

skala 1:100

- - - - - propozycja aranżacji  
 \_\_\_\_\_ ściany działowe  
 \_\_\_\_\_ konstrukcja i szachty instalacyjne

**PROFBUD**  
MąkaSojka

biuro@profbud.info  
tel. 605 606 606