
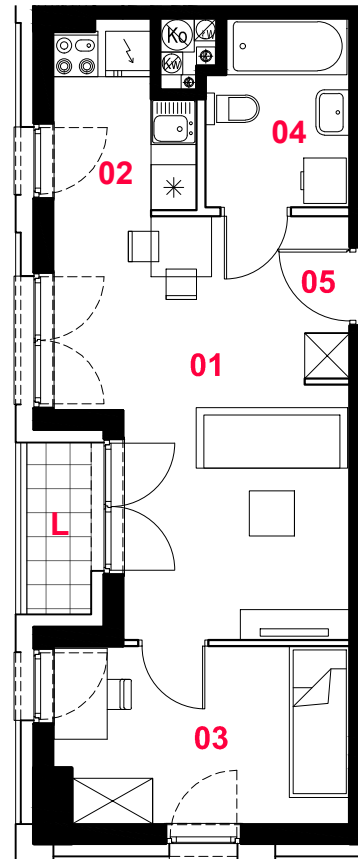


# OSIEDLE STELLA

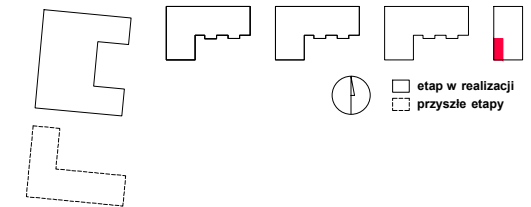


 


## E023

mieszkanie	<b>2 pokoje z aneksem</b>
budynek	<b>E</b>
nr lokalu	<b>023</b>
nr klatki	<b>1</b>
kondygnacja	<b>6</b>
piętro	<b>5</b>
loggia	<b>1,93 m<sup>2</sup></b>

oznaczenie pomieszczeń	
<b>01 pokój dzienny</b>	<b>17,58 m<sup>2</sup></b>
<b>02 aneks kuchenny</b>	<b>4,10 m<sup>2</sup></b>
<b>03 pokój</b>	<b>8,91 m<sup>2</sup></b>
<b>04 łazienka</b>	<b>4,44 m<sup>2</sup></b>
<b>05 przedpokój</b>	<b>1,31 m<sup>2</sup></b>
<b>suma pow. uż.</b>	<b>36,34 m<sup>2</sup></b>

Powierzchnie liczone wg PN-ISO 9836:1997. Karta katalogowa jest załącznikiem do umowy. UWAGA: Wymiary oraz instalacje wrysowano na podstawie projektu koncepcyjnego. Mogą wystąpić nieznaczne zmiany zgodnie z postanowieniami umowy deweloperskiej.


  
 skala 1:100
 

-  propozycja aranżacji
-  ściany działowe
-  konstrukcja i szachty instalacyjne

**PROFBUD**  
 MąkaSojka

biuro@profbud.info  
 tel. 605 606 606