



OSIEDLE STELLA

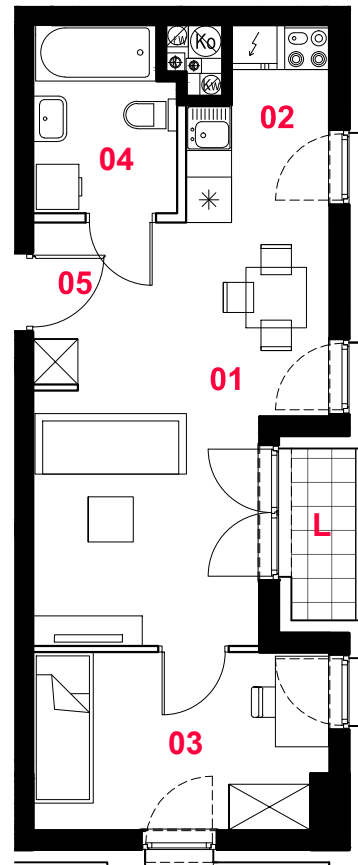

E026

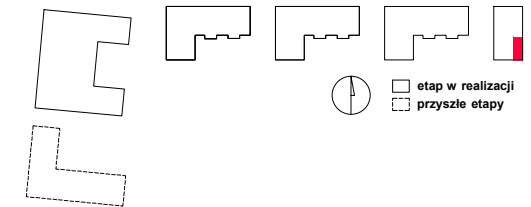


mieszkanie **2 pokoje
z aneksem**

budynek **E**
nr lokalu **026**
nr klatki **1**
kondygnacja **7**
piętro **6**
loggia **1,93 m²**

| oznaczenie pomieszczeń | |
|--------------------------|----------------------------|
| 01 pokój dzienny | 17,58 m² |
| 02 aneks kuchenny | 4,26 m² |
| 03 pokój | 8,91 m² |
| 04 łazienka | 4,44 m² |
| 05 przedpokój | 1,30 m² |
| suma pow. uż. | 36,49 m² |

Powierzchnie liczone wg PN-ISO 9836:1997. Karta katalogowa jest załącznikiem do umowy. UWAGA: Wymiary oraz instalacje wrysowano na podstawie projektu koncepcyjnego. Mogą wystąpić nieznaczne zmiany zgodnie z postanowieniami umowy deweloperskiej.

skala 1:100

-  propozycja aranżacji
-  ściany działowe
-  konstrukcja i szachty instalacyjne

PROFBUD

 MaKaSojka

biuro@profbud.info
tel. 605 606 606