



# OSIEDLE STELLA

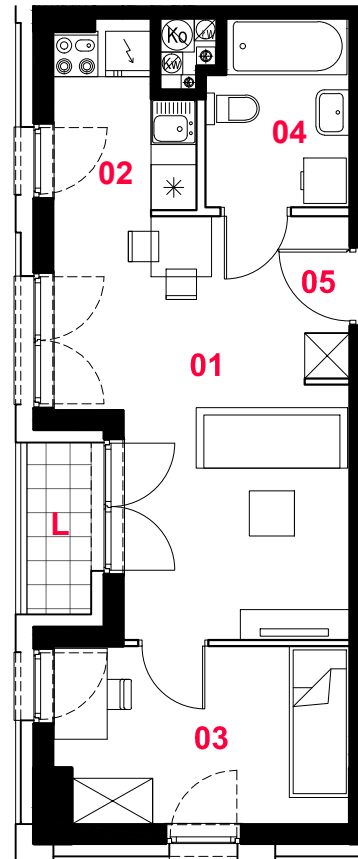

## E028

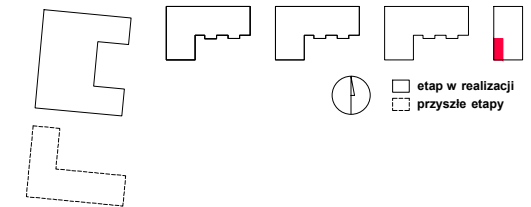


mieszkanie **2 pokoje  
z aneksem**

budynek **E**  
nr lokalu **028**  
nr klatki **1**  
kondygnacja **7**  
piętro **6**  
loggia **1,93 m<sup>2</sup>**

| oznaczenie pomieszczeń   |                            |
|--------------------------|----------------------------|
| <b>01 pokój dzienny</b>  | <b>17,58 m<sup>2</sup></b> |
| <b>02 aneks kuchenny</b> | <b>4,10 m<sup>2</sup></b>  |
| <b>03 pokój</b>          | <b>8,91 m<sup>2</sup></b>  |
| <b>04 łazienka</b>       | <b>4,44 m<sup>2</sup></b>  |
| <b>05 przedpokój</b>     | <b>1,31 m<sup>2</sup></b>  |
| <b>suma pow. uż.</b>     | <b>36,34 m<sup>2</sup></b> |

Powierzchnie liczone wg PN-ISO 9836:1997. Karta katalogowa jest załącznikiem do umowy. UWAGA: Wymiary oraz instalacje wrysowano na podstawie projektu koncepcyjnego. Mogą wystąpić nieznaczne zmiany zgodnie z postanowieniami umowy deweloperskiej.

skala 1:100

 propozycja aranżacji  
 ściany działowe  
 konstrukcja i szachty instalacyjne

**PROFBUD**  
MąkaSojka

biuro@profbud.info  
tel. 605 606 606