
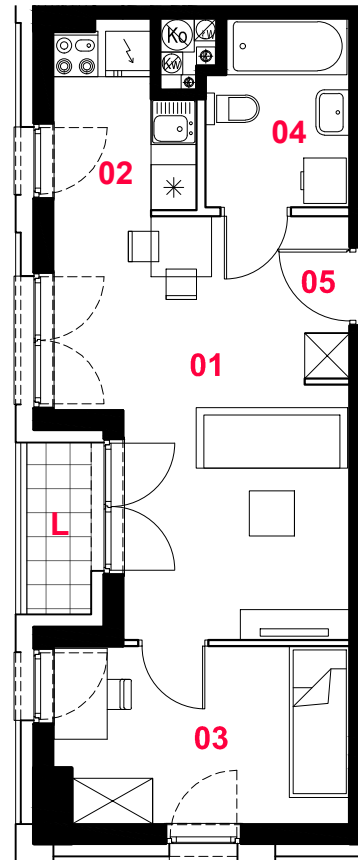


OSIEDLE STELLA


 


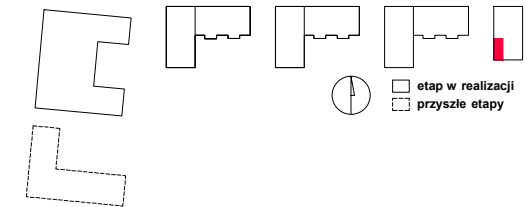

E043

mieszkanie	2 pokoje z aneksem
budynek	E
nr lokalu	043
nr klatki	1
kondygnacja	10
piętro	9
loggia	1,93 m²

oznaczenie pomieszczeń	
01 pokój dzienny	17,58 m²
02 aneks kuchenny	4,10 m²
03 pokój	8,91 m²
04 łazienka	4,44 m²
05 przedpokój	1,31 m²
suma pow. uż.	36,34 m²

Powierzchnie liczone wg PN-ISO 9836:1997. Karta katalogowa jest załącznikiem do umowy. UWAGA: Wymiary oraz instalacje wrysowano na podstawie projektu koncepcyjnego. Mogą wystąpić nieznaczne zmiany zgodnie z postanowieniami umowy deweloperskiej.

 skala 1:100
 propozycja aranżacji
 ściany działowe
 konstrukcja i szachty instalacyjne

PROFBUD
 Mała Sojka

biuro@profbud.info
 tel. 605 606 606