
 




## E056

oznaczenie pomieszczeń		mieszkanie	
<b>01</b> pokój dzienny + aneks kuchenny	<b>50,21 m<sup>2</sup></b>	budynek	<b>E</b>
<b>02</b> pokój	<b>11,97 m<sup>2</sup></b>	nr lokalu	<b>056</b>
<b>03</b> pokój	<b>11,17 m<sup>2</sup></b>	nr klatki	<b>1</b>
<b>04</b> pokój	<b>10,73 m<sup>2</sup></b>	kondygnacja	<b>13</b>
<b>05</b> łazienka	<b>5,26 m<sup>2</sup></b>	piętro	<b>12</b>
<b>06</b> łazienka	<b>3,71 m<sup>2</sup></b>	loggia 1	<b>21,14 m<sup>2</sup></b>
<b>07</b> garderoba	<b>2,42 m<sup>2</sup></b>	loggia 2	<b>6,38 m<sup>2</sup></b>
<b>08</b> przedpokój	<b>6,20 m<sup>2</sup></b>	taras	<b>46,55 m<sup>2</sup></b>
<b>09</b> komunikacja	<b>4,23 m<sup>2</sup></b>		
<b>suma pow. uż.</b>	<b>105,90 m<sup>2</sup></b>		

Powierzchnie liczone wg PN-ISO 9836:1997. Karta katalogowa jest załącznikiem do umowy. UWAGA: Wymiary oraz instalacje wrysowano na podstawie projektu koncepcyjnego. Mogą wystąpić nieznaczne zmiany zgodnie z postanowieniami umowy deweloperskiej.



 skala 1:100  
 propozycja aranżacji  
 ściany działowe  
 konstrukcja i szachty instalacyjne

**PROFBUD**

 MąkaSojka

biuro@profbud.info  
tel. 605 606 606

# OSIEDLE STELLA

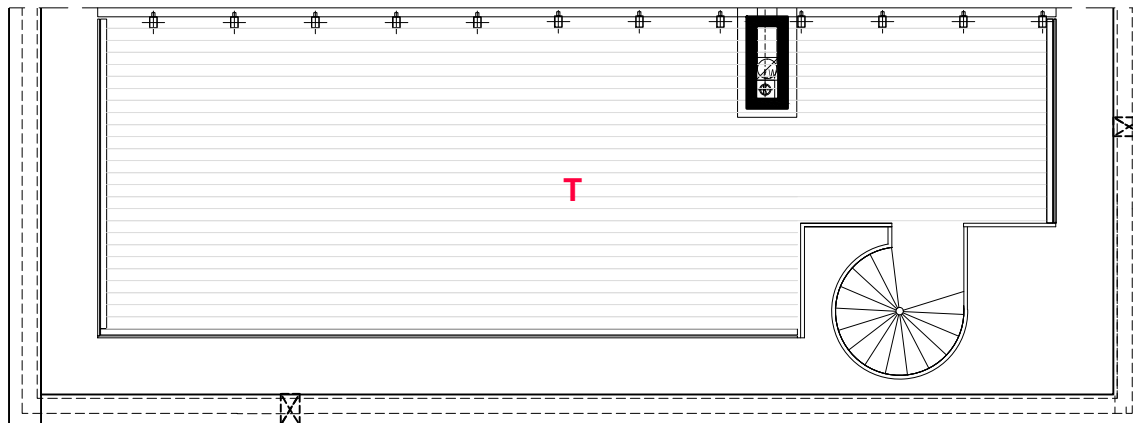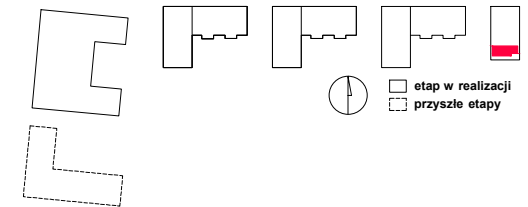

## E056

mieszkanie	<b>4 pokoje z aneksem</b>
budynek	<b>E</b>
nr lokalu	<b>056</b>
nr klatki	<b>1</b>
kondygnacja	<b>14</b>
piętro	<b>13</b>
taras	<b>46,55 m<sup>2</sup></b>

Powierzchnie liczone wg PN-ISO 9836:1997. Karta katalogowa jest załącznikiem do umowy. UWAGA: Wymiary oraz instalacje wrysowano na podstawie projektu koncepcyjnego. Mogą wystąpić nieznaczne zmiany zgodnie z postanowieniami umowy deweloperskiej.

skala 1:100

- propozycja aranżacji
- ściany działowe
- konstrukcja i szachty instalacyjne

**PROFBUD**  
MąkaSojka

biuro@profbud.info  
tel. 605 606 606