

G002

mieszkanie

**2 pokoje
z aneksem**

budynek

G

nr lokalu

002

nr klatki

1

kondygnacja

1

piętro

parter

loggia

4,33 m²


ogródek

12,81 m²

oznaczenie pomieszczeń

01 pokój dzienny + aneks kuchenny	21,89 m²
02 pokój	12,29 m²
03 łazienka	4,08 m²
04 komunikacja	2,58 m²
05 przedpokój	1,28 m²
pow. użytkowa	42,12 m²
powierzchnia pod ściankami nadającymi się do demontażu	1,05 m ²
powierzchnia lokalu	43,17 m²

Powierzchnia lokalu obejmuje: (1) powierzchnię użytkową lokalu wyliczoną zgodnie z normą PN – ISO 9836: 1997 oraz (2) powierzchnię elementów nadających się do demontażu. Szczegółowe zasady ustalenia powierzchni lokalu po jego wybudowaniu określa umowa deweloperska. Karta katalogowa jest załącznikiem do umowy deweloperskiej. Powierzchnia lokalu może ulec zmianom w przypadkach określonych umową deweloperską. Aranżacja ma charakter przykładowy, umeblowanie nie stanowi wyposażenia lokalu

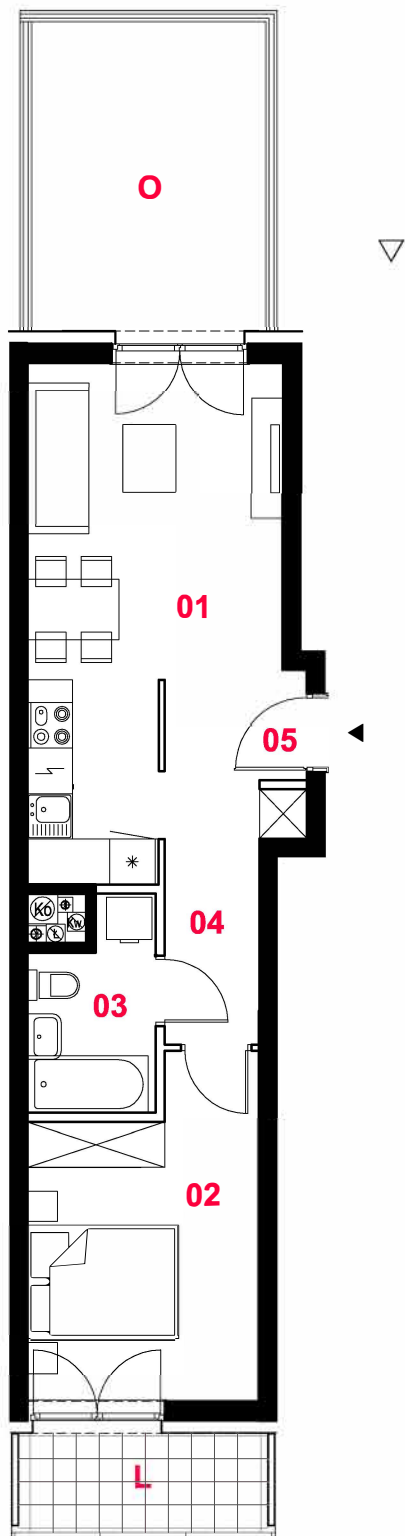

skala 1:100

□ ściany działowe nadające się do demontażu

■ konstrukcja i szachty instalacyjne

PROFBUD

MąkaSojka

biuro@profbud.info

tel. 605 606 606