

G024

mieszkanie

2 pokoje
z aneksem

budynek

G

nr lokalu

024

nr klatki

2

kondygnacja

2

piętro


1

loggia

4,01 m²

oznaczenie pomieszczeń

01	pokój dzienny + aneks kuchenny	23,29 m ²
02	pokój	13,05 m ²
03	łazienka	4,84 m ²
04	przedpokój	2,90 m ²
	pow. użytkowa	44,08 m²
	powierzchnia pod ściankami nadającymi się do demontażu	1,17 m ²
	powierzchnia lokalu	45,25 m²

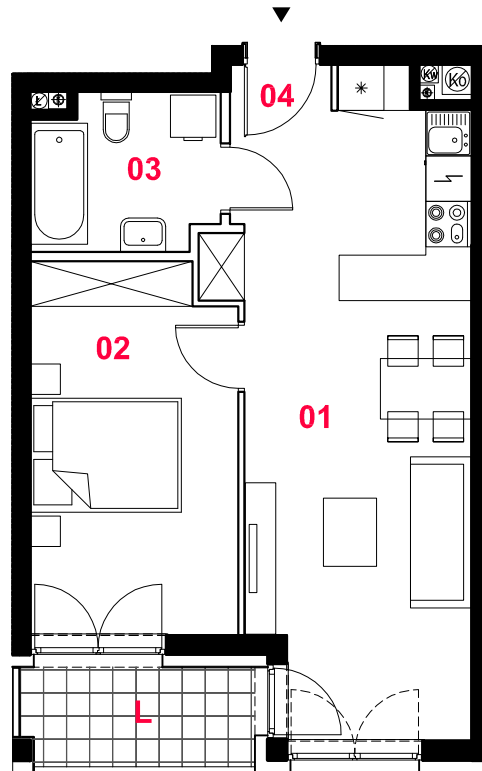

Powierzchnia lokalu obejmuje: (1) powierzchnię użytkową lokalu wyliczoną zgodnie z normą PN – ISO 9836: 1997 oraz (2) powierzchnię elementów nadających się do demontażu. Szczegółowe zasady ustalenia powierzchni lokalu po jego wybudowaniu określa umowa deweloperska. Karta katalogowa jest załącznikiem do umowy deweloperskiej. Powierzchnia lokalu może ulec zmianom w przypadkach określonych umową deweloperską. Aranżacja ma charakter przykładowy, umeblowanie nie stanowi wyposażenia lokalu

skala 1:100



— ściany działowe nadające
się do demontażu

— konstrukcja i szachty instalacyjne

— ściany grubości 18cm bez możliwości
ingerencji instalacjami

PROFBUD

MąkaSojka

biuro@profbud.info

tel. 605 606 606