


G027

mieszkanie

1 pokój

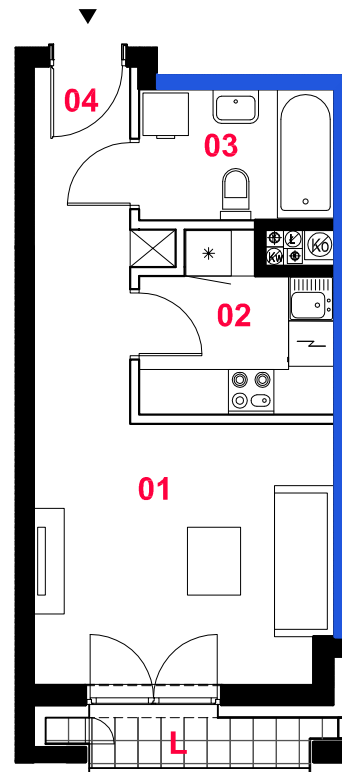




oznaczenie pomieszczeń

01 pokój dzienny	16,08 m²	budynek	G
02 kuchnia	5,18 m²	nr lokalu	027
03 łazienka	4,39 m²	nr klatki	2
04 przedpokój	3,58 m²	kondygnacja	3
pow. użytkowa	29,23 m²	piętro	2
powierzchnia pod ściankami nadającymi się do demontażu	1,14 m ²	loggia	2,26 m²
powierzchnia lokalu	30,37 m²		

Powierzchnia lokalu obejmuje: (1) powierzchnię użytkową lokalu wyliczoną zgodnie z normą PN – ISO 9836: 1997 oraz (2) powierzchnię elementów nadających się do demontażu. Szczegółowe zasady ustalenia powierzchni lokalu po jego wybudowaniu określa umowa deweloperska. Karta katalogowa jest załącznikiem do umowy deweloperskiej. Powierzchnia lokalu może ulec zmianom w przypadkach określonych umową deweloperską. Aranżacja ma charakter przykładowy, umeblowanie nie stanowi wyposażenia lokalu

skala 1:100

-  ściany działowe nadające się do demontażu
-  konstrukcja i szachty instalacyjne
-  ściany grubości 18cm bez możliwości ingerencji instalacjami

PROFBUD

 MąkaSojka

biuro@profbud.info

tel. 605 606 606