

G040

mieszkanie

**3 pokoje
z aneksem**

budynek

G

nr lokalu

040

nr klatki

3

kondygnacja

1

piętro


parter

loggia 1

3,60 m²

loggia 2

2,08 m²

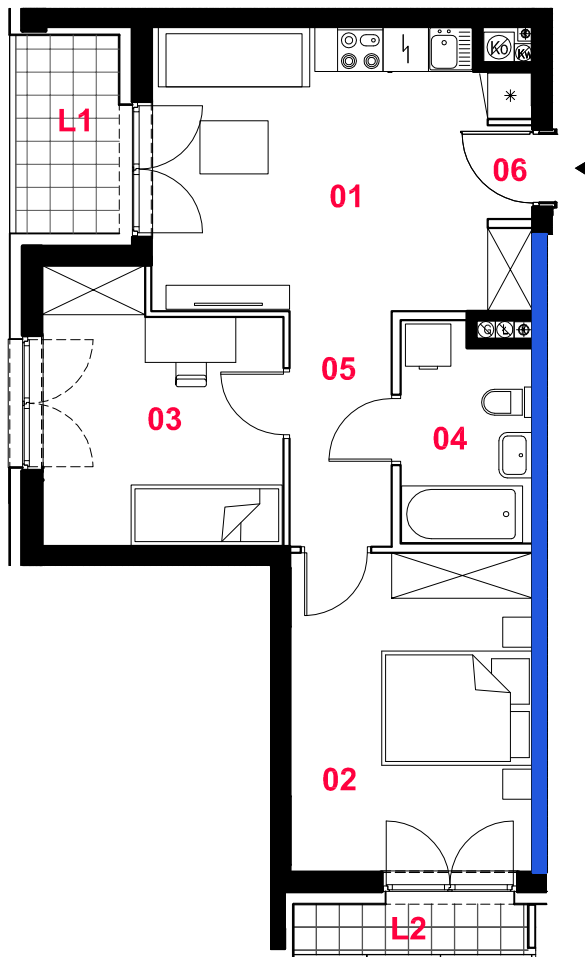

oznaczenie pomieszczeń

01 pokój dzienny + aneks kuchenny	17,44 m²
02 pokój	13,40 m²
03 pokój	10,45 m²
04 łazienka	4,71 m²
05 komunikacja	4,11 m²
06 przedpokój	0,71 m²
pow. użytkowa	50,83 m²
powierzchnia pod ściankami nadającymi się do demontażu	1,45 m ²
powierzchnia lokalu	52,27 m²

Powierzchnia lokalu obejmuje: (1) powierzchnię użytkową lokalu wyliczoną zgodnie z normą PN – ISO 9836: 1997 oraz (2) powierzchnię elementów nadających się do demontażu. Szczegółowe zasady ustalenia powierzchni lokalu po jego wybudowaniu określa umowa deweloperska. Karta katalogowa jest załącznikiem do umowy deweloperskiej. Powierzchnia lokalu może ulec zmianom w przypadkach określonych umową deweloperską. Aranżacja ma charakter przykładowy, umeblowanie nie stanowi wyposażenia lokalu

skala 1:100

- ściany działowe nadające się do demontażu
- konstrukcja i szachty instalacyjne
- ściany grubości 18cm bez możliwości ingerencji instalacjami

PROFBUD

MąkaSojka

biuro@profbud.info

tel. 605 606 606