

G043

mieszkanie

1 pokój

oznaczenie pomieszczeń

01	pokój dzienny	17,93 m ²
02	kuchnia	5,17 m ²
03	łazienka	4,40 m ²
04	przedpokój	3,31 m ²
pow. użytkowa		30,51 m²
powierzchnia pod ściankami nadającymi się do demontażu		1,10 m ²
powierzchnia lokalu		31,91 m²

budynek

G

nr lokalu

043

nr klatki

3

kondygnacja


2

piętro

1

loggia

2,06 m²

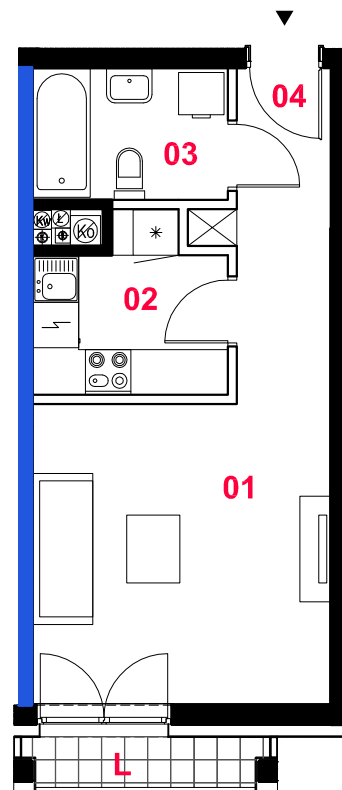

Powierzchnia lokalu obejmuje: (1) powierzchnię użytkową lokalu wyliczoną zgodnie z normą PN – ISO 9836: 1997 oraz (2) powierzchnię elementów nadających się do demontażu. Szczegółowe zasady ustalenia powierzchni lokalu po jego wybudowaniu określa umowa deweloperska. Karta katalogowa jest załącznikiem do umowy deweloperskiej. Powierzchnia lokalu może ulec zmianom w przypadkach określonych umową deweloperską. Aranżacja ma charakter przykładowy, umeblowanie nie stanowi wyposażenia lokalu

skala 1:100



— ściany działowe nadające się do demontażu

— konstrukcja i szachty instalacyjne

— ściany grubości 18cm bez możliwości ingerencji instalacjami

PROFBUD

MałaSojka

biuro@profbud.info

tel. 605 606 606