

G051

mieszkanie

1 pokój

oznaczenie pomieszczeń

01	pokój dzienny	17,93 m ²
02	kuchnia	5,17 m ²
03	łazienka	4,40 m ²
04	przedpokój	3,31 m ²
pow. użytkowa		30,51 m²
powierzchnia pod ściankami nadającymi się do demontażu		1,10 m ²
powierzchnia lokalu		31,91 m²

budynek

G

nr lokalu

051

nr klatki

3

kondygnacja

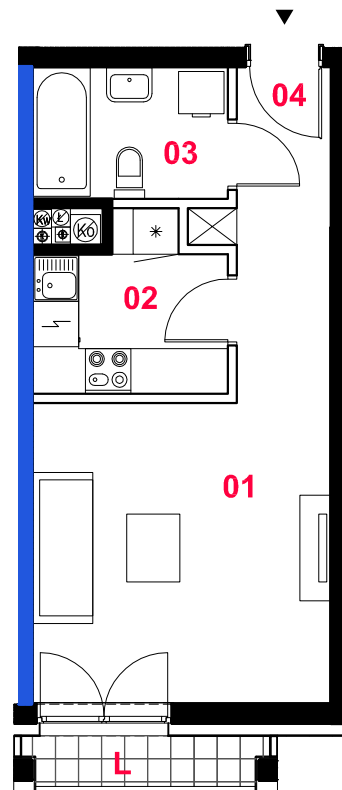
4

piętro

3




loggia

2,06 m²



skala 1:100



-  ściany działowe nadające się do demontażu
-  konstrukcja i szachty instalacyjne
-  ściany grubości 18cm bez możliwości ingerencji instalacjami

PROFBUD

 MąkaSojka

biuro@profbud.info

tel. 605 606 606