


OSIEDLE STELLA

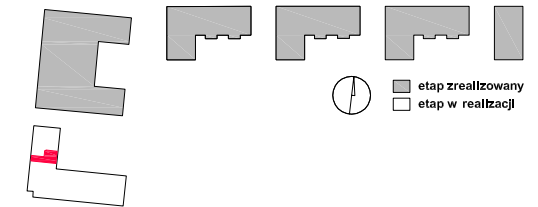

G060

mieszkanie

**3 pokoje
z aneksem**

budynek

G

nr lokalu

060

nr klatki

4

kondygnacja


2

piętro

1

balkon

12,20 m²

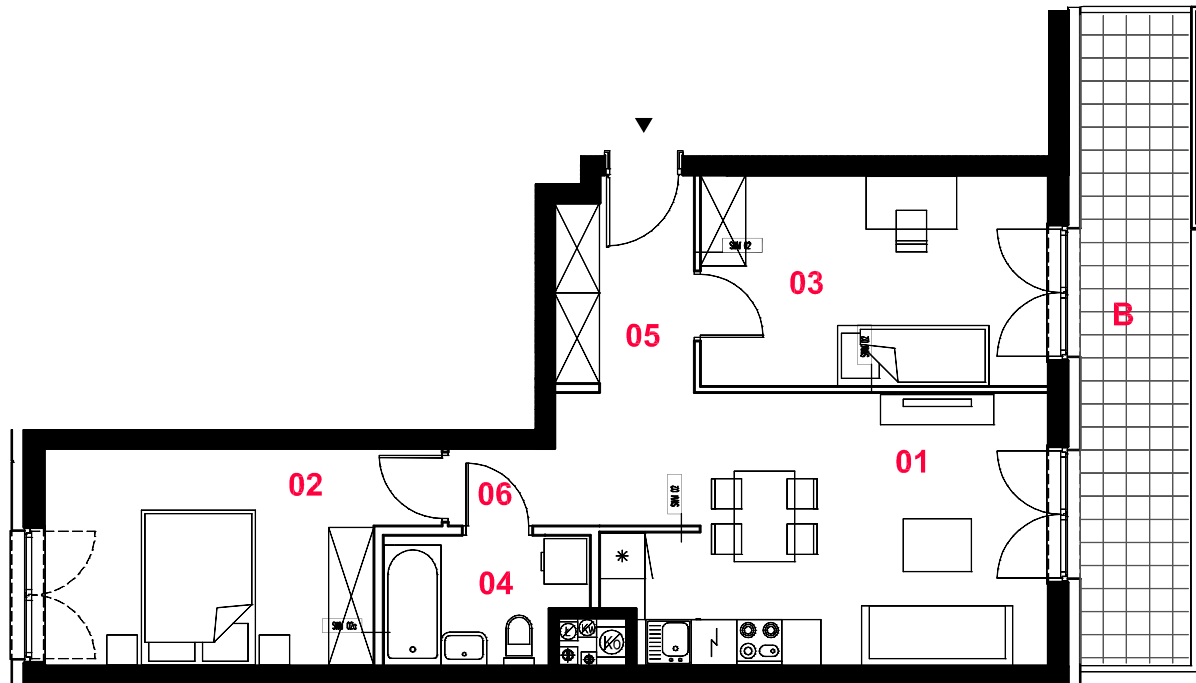

oznaczenie pomieszczeń

01 pokój dzienny + aneks kuchenny	21,77 m²
02 pokój	13,34 m²
03 pokój	12,68 m²
04 łazienka	4,22 m²
05 przedpokój	4,94 m²
06 komunikacja	1,41 m²

pow. użytkowa 58,36 m²

powierzchnia pod
ściankami nadającymi
się do demontażu 1,69 m²

powierzchnia lokalu 60,05 m²



skala 1:100

- ściany działowe nadające się do demontażu
- konstrukcja i szachty instalacyjne
- ściany grubości 18cm bez możliwości ingerencji instalacjami

Powierzchnia lokalu obejmuje: (1) powierzchnię użytkową lokalu wliczoną zgodnie z normą PN – ISO 9836: 1997 oraz (2) powierzchnię elementów nadających się do demontażu. Szczegółowe zasady ustalenia powierzchni lokalu po jego wybudowaniu określa umowa deweloperska. Karta katalogowa jest załącznikiem do umowy deweloperskiej. Powierzchnia lokalu może ulec zmianom w przypadkach określonych umową deweloperską. Aranżacja ma charakter przykładowy, umeblowanie nie stanowi wyposażenia lokalu

PROFBUD

MąkaSojka

biuro@profbud.info

tel. 605 606 606