
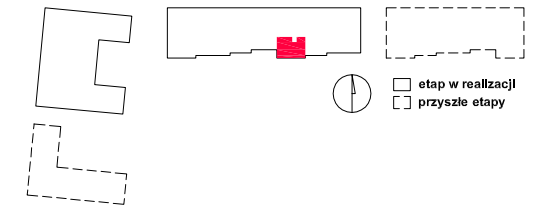


OSIEDLE STELLA

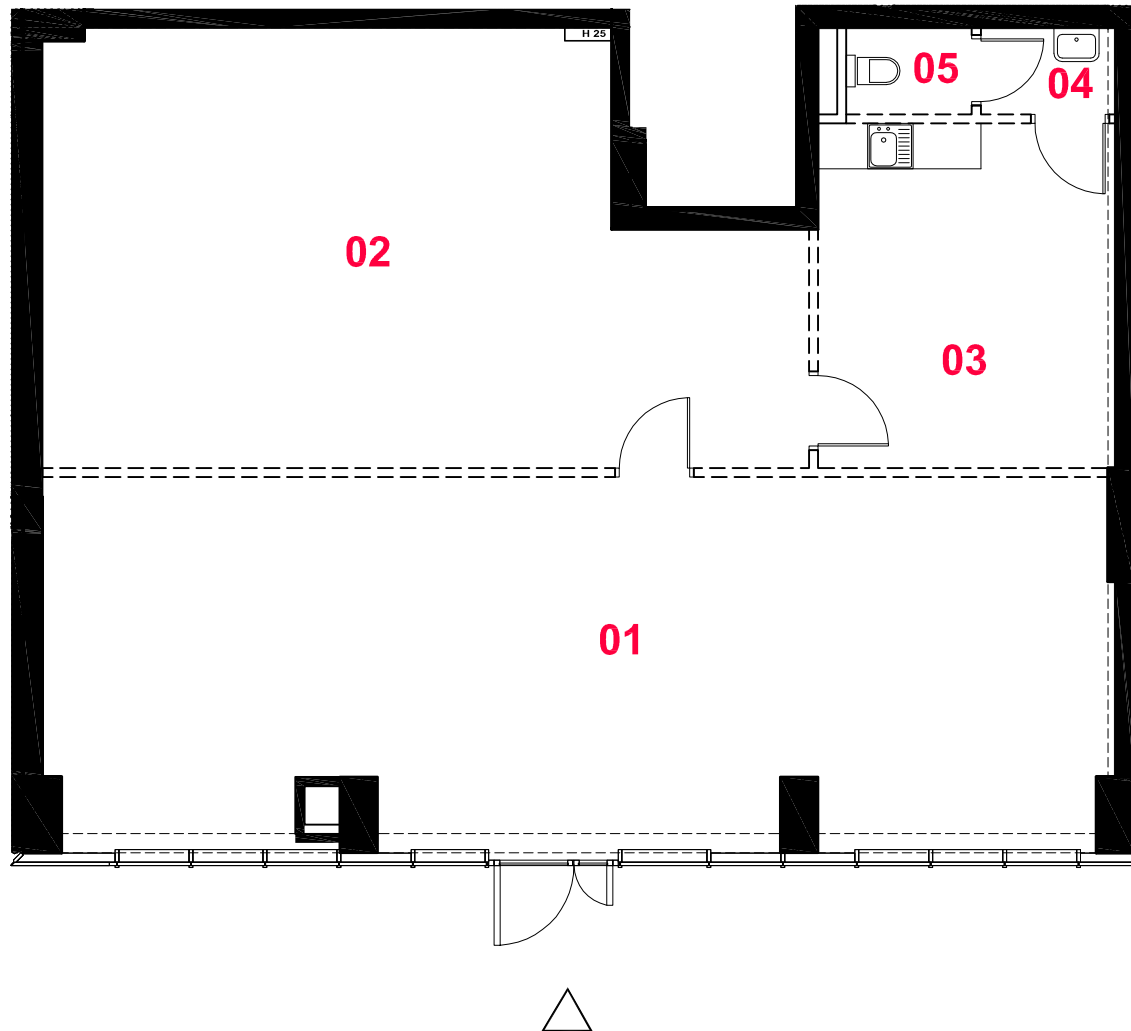

lokal usługowy **U07**
budynek **C**
nr lokalu **07**
piętro **0**

oznaczenie pomieszczeń

01 pom. usługowe	67.12 m ²
02 zaplecze	51.52 m ²
03 zaplecze	17.67 m ²
04 przedsionek	1.96 m ²
05 wc	1.83 m ²

suma pow. uż. **140.10 m²**

Powierzchnie liczone wg PN-ISO 9836:1997. Karta katalogowa jest załącznikiem do umowy. UWAGA: Wymiary oraz instalacje wyszowano na podstawie projektu budowlanego. Mogą wystąpić nieznaczne zmiany zgodnie z postanowieniami umowy deweloperskiej.

skala 1:100

- ściany działowe
- konstrukcja i szachty instalacyjne
- belki konstrukcyjne

PROFBUD
MąkaSojka

biuro@profbud.info
tel. 605 606 606