


A04

mieszkanie	4 pokoje z aneksem
budynek	A
nr klatki	A01
piętro	1
kondygnacja	2
taras	23,46m²
* dach nieużytkowy	

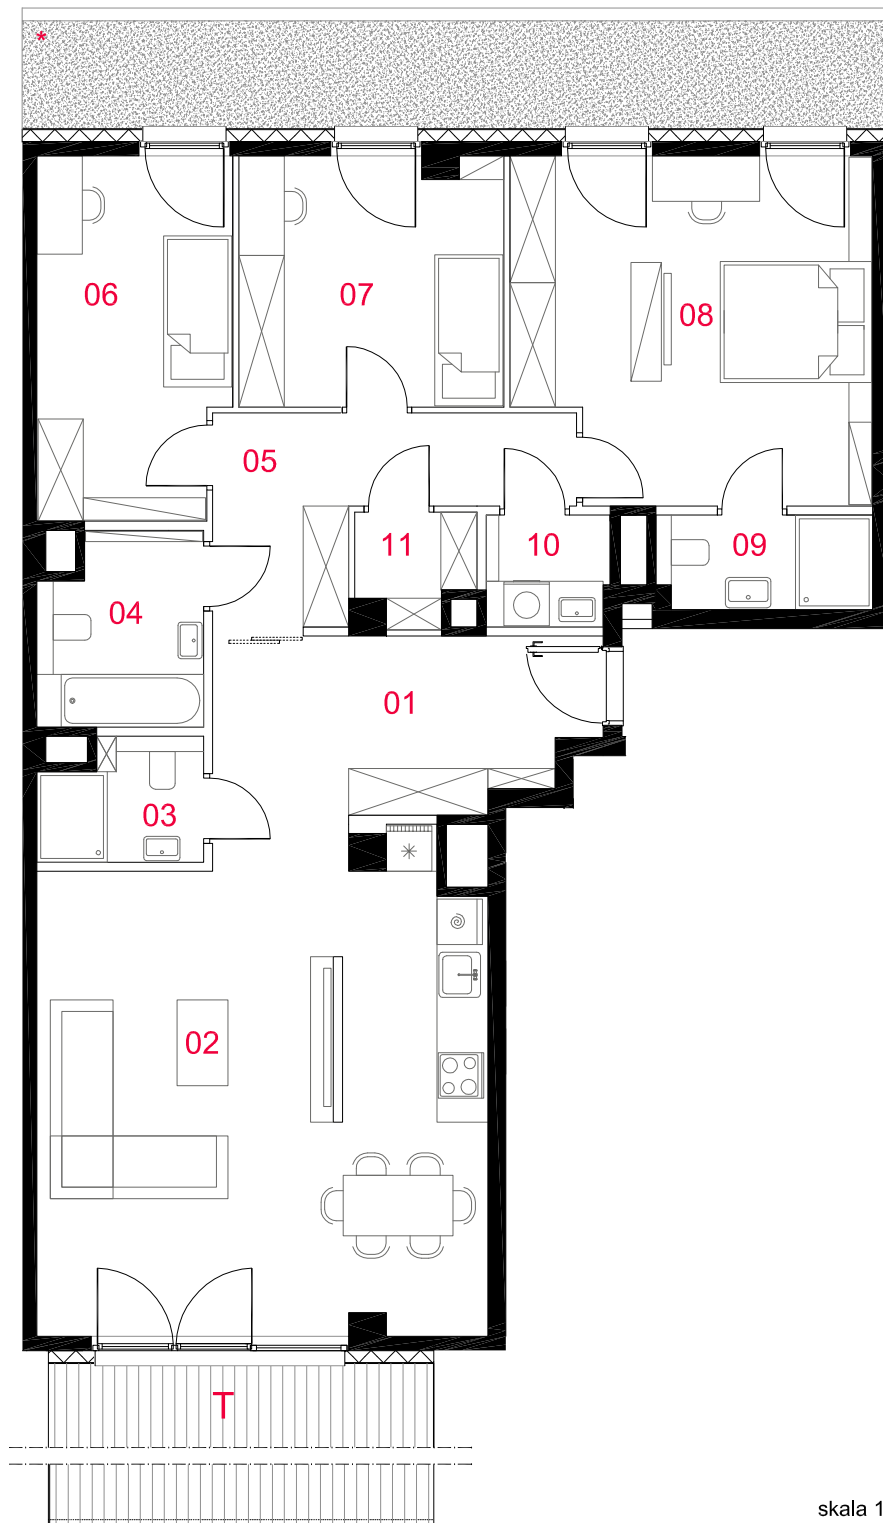

01 przedpokój	12,34m²
02 pokój dzienny z aneksem	35,97m²
03 łazienka	3,18m²
04 łazienka	5,18m²
05 korytarz	8,56m²
06 pokój	11,77m²
07 pokój	11,27m²
08 sypialnia	20,66m²
09 łazienka	3,39m²
10 pralnia	2,28m²
11 garderoba	2,01m²

suma pow.uż. 116,61m²

Powierzchnie liczone wg PN-ISO 9836:1997. Karta katalogowa jest załącznikiem do umowy.
 UWAGA: Wymiary, lokalizacja okien oraz instalacje wysowno na podstawie projektu budowlanego. Mogą wystąpić nieznaczne zmiany zgodnie z postanowieniami umowy deweloperskiej.

□ ściany działowe
 ■ elementy nierozbieralne



skala 1:100

PROFBUD



biuro@profbud.info
 tel.605 606 606