

A09

01 przedpokój	12,34m ²
02 pokój dzienny z aneksem	35,97m ²
03 łazienka	3,18m ²
04 łazienka	5,18m ²
05 korytarz	11,49m ²
06 pokój	8,93m ²
07 pokój	9,66m ²
08 pokój	8,95m ²
09 sypialnia	13,26m ²
10 łazienka	3,39m ²
11 pralnia	1,96m ²
12 garderoba	1,69m ²

mieszkanie

5 pokoi
z aneksem

budynek

A

nr klatki

A01

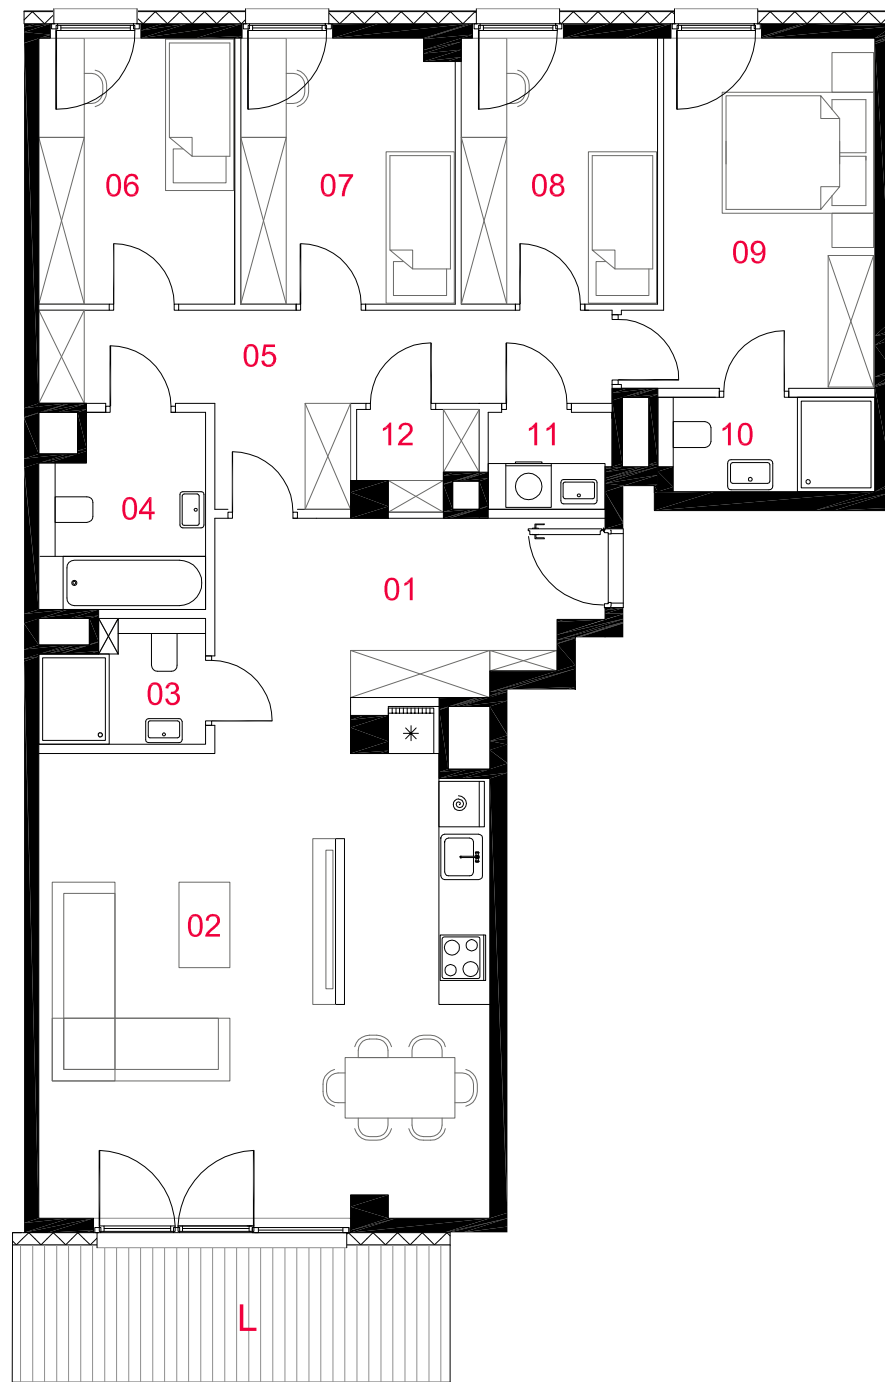
piętro

2

kondygnacja

3

loggia

11,01m²suma pow.uż. 116,00m²

skala 1:100

□ ściany działowe
■ elementy nierozbieralne

Powierzchnie liczone wg PN-ISO 9836:1997. Karta katalogowa jest załącznikiem do umowy.
UWAGA: Wymiary, lokalizację okien oraz instalacje rysowano na podstawie projektu budowlanego. Mogą wystąpić nieznaczne zmiany zgodnie z postanowieniami umowy deweloperskiej.

PROFBUD

biuro@profbud.info

tel.605 606 606