


A101

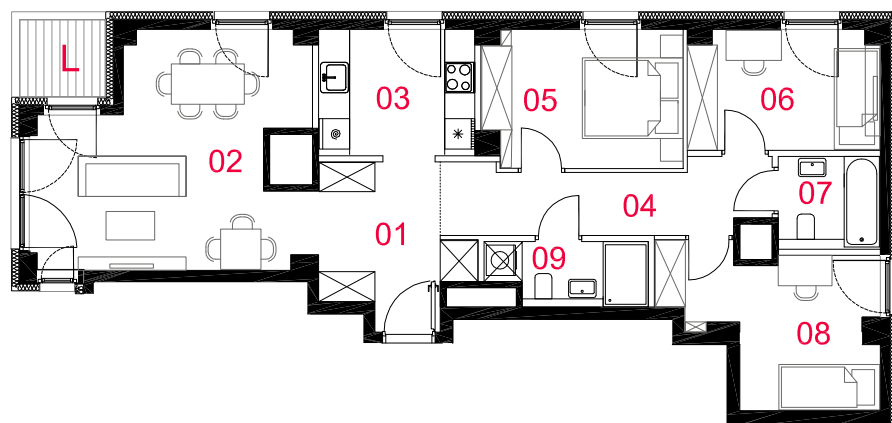

01 przedpokój	8,04m ²
02 pokój dzienny	21,69m ²
03 kuchnia	7,52m ²
04 korytarz	8,49m ²
05 sypialnia	10,44m ²
06 pokój	8,74m ²
07 łazienka	3,62m ²
08 pokój	10,59m ²
09 łazienka	3,71m ²

mieszkanie

4 pokoje
z kuchnią

budynek

A

nr klatki

A02

piętro

9

kondygnacja

10

loggia

2,87m²

suma pow.uż. **82,84m²**

Powierzchnie liczone wg PN-ISO 9836:1997. Karta katalogowa jest załącznikiem do umowy.
 UWAGA: Wymiary, lokalizację okien oraz instalacje rysowano na podstawie projektu budowlanego. Mogą wystąpić nieznaczne zmiany zgodnie z postanowieniami umowy deweloperskiej.

□ ściany działowe
 ■ elementy nierozbieralne



skala 1:150

PROFBUD



biuro@profbud.info

tel.605 606 606