

A102


mieszkanie **2 pokoje
z aneksem**

budynek **A**
nr klatki **A02**
piętro **9**
kondygnacja **10**
loggia **4,07m²**

01 przedpokój **5,51m²**
02 pokój dzienny z aneksem **22,66m²**
03 łazienka **4,45m²**
04 sypialnia **11,17m²**

suma pow.uż. 43,79m²

Powierzchnie liczone wg PN-ISO 9836:1997. Karta katalogowa jest załącznikiem do umowy.
UWAGA: Wymiary, lokalizację okien oraz instalacje wysowano na podstawie projektu budowlanego. Mogą wystąpić nieznaczne zmiany zgodnie z postanowieniami umowy deweloperskiej.

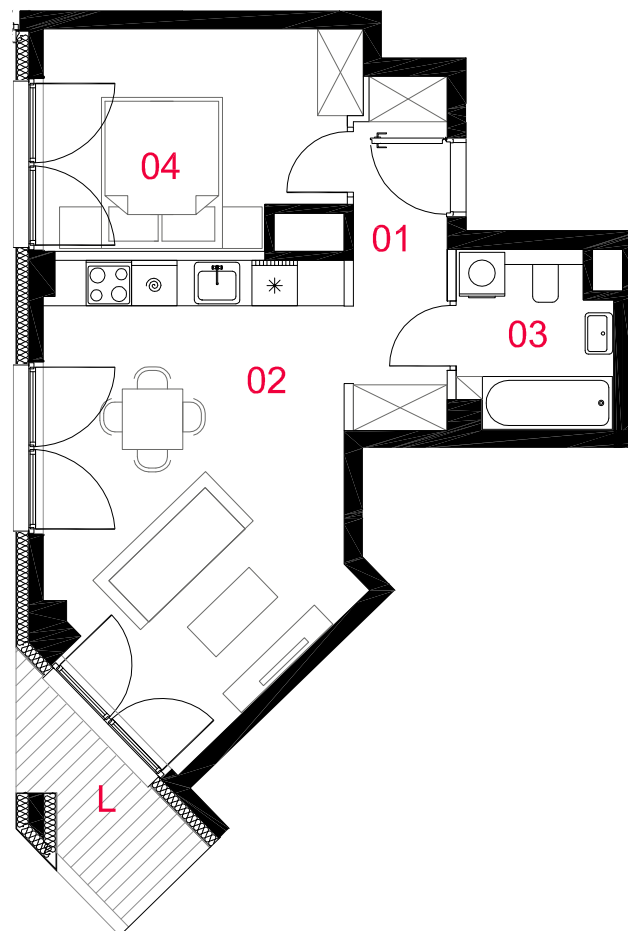

skala 1:100

— ściany działowe
— elementy nierozbieralne

PROFBUD



biuro@profbud.info
tel.605 606 606