

## A103


mieszkanie **2 pokoje  
z aneksem**

budynek **A**  
nr klatki **A02**  
piętro **9**  
kondygnacja **10**  
loggia **9,90m<sup>2</sup>**

**01** przedpokój **7,91m<sup>2</sup>**  
**02** pokój dzienny z aneksem **17,27m<sup>2</sup>**  
**03** sypialnia **10,02m<sup>2</sup>**  
**04** łazienka **5,30m<sup>2</sup>**

**suma pow.uż. 40,50m<sup>2</sup>**

Powierzchnie liczone wg PN-ISO 9836:1997. Karta katalogowa jest załącznikiem do umowy.  
UWAGA: Wymiary, lokalizację okien oraz instalacje wysowano na podstawie projektu budowlanego. Mogą wystąpić nieznaczne zmiany zgodnie z postanowieniami umowy deweloperskiej.

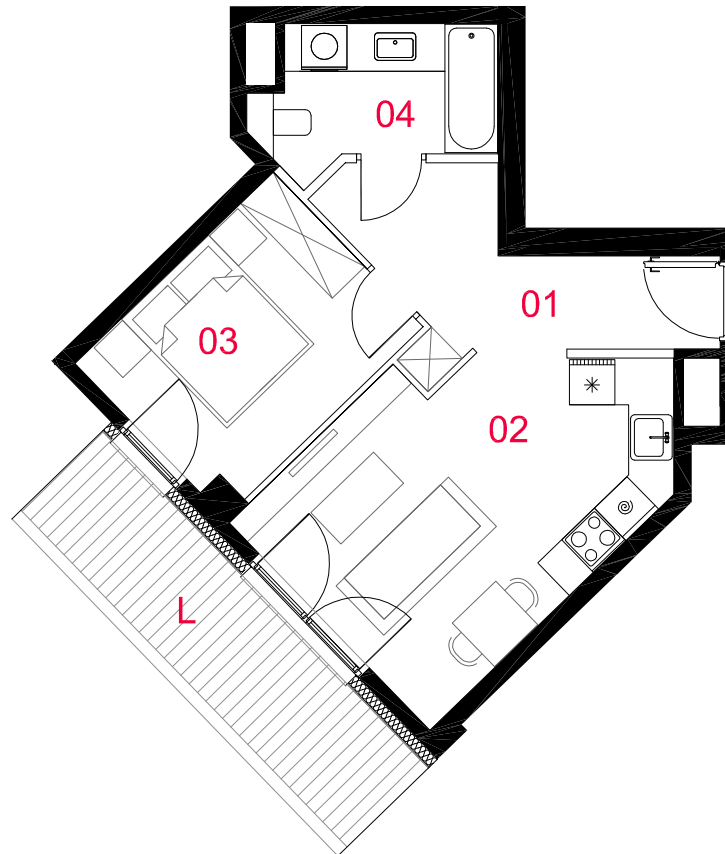

skala 1:100

— ściany działowe  
— elementy nierozbieralne