

A104

mieszkanie	3 pokoje z aneksem
budynek	A
nr klatki	A02
piętro	9
kondygnacja	10
loggia	25,91m²

01 przedpokój	7,93m²
02 wc	2,25m²
03 sypialnia	12,81m²
04 pokój dzienny z aneksem	27,05m²
05 pokój	9,23m²
06 łazienka	5,17m²


suma pow.uż. 64,44m²

Powierzchnie liczone wg PN-ISO 9836:1997. Karta katalogowa jest załącznikiem do umowy.
UWAGA: Wymiary, lokalizację okien oraz instalacje wyrysowano na podstawie projektu budowlanego. Mogą wystąpić nieznaczne zmiany zgodnie z postanowieniami umowy deweloperskiej.

PROFBUD

biuro@profbud.info

tel.605 606 606

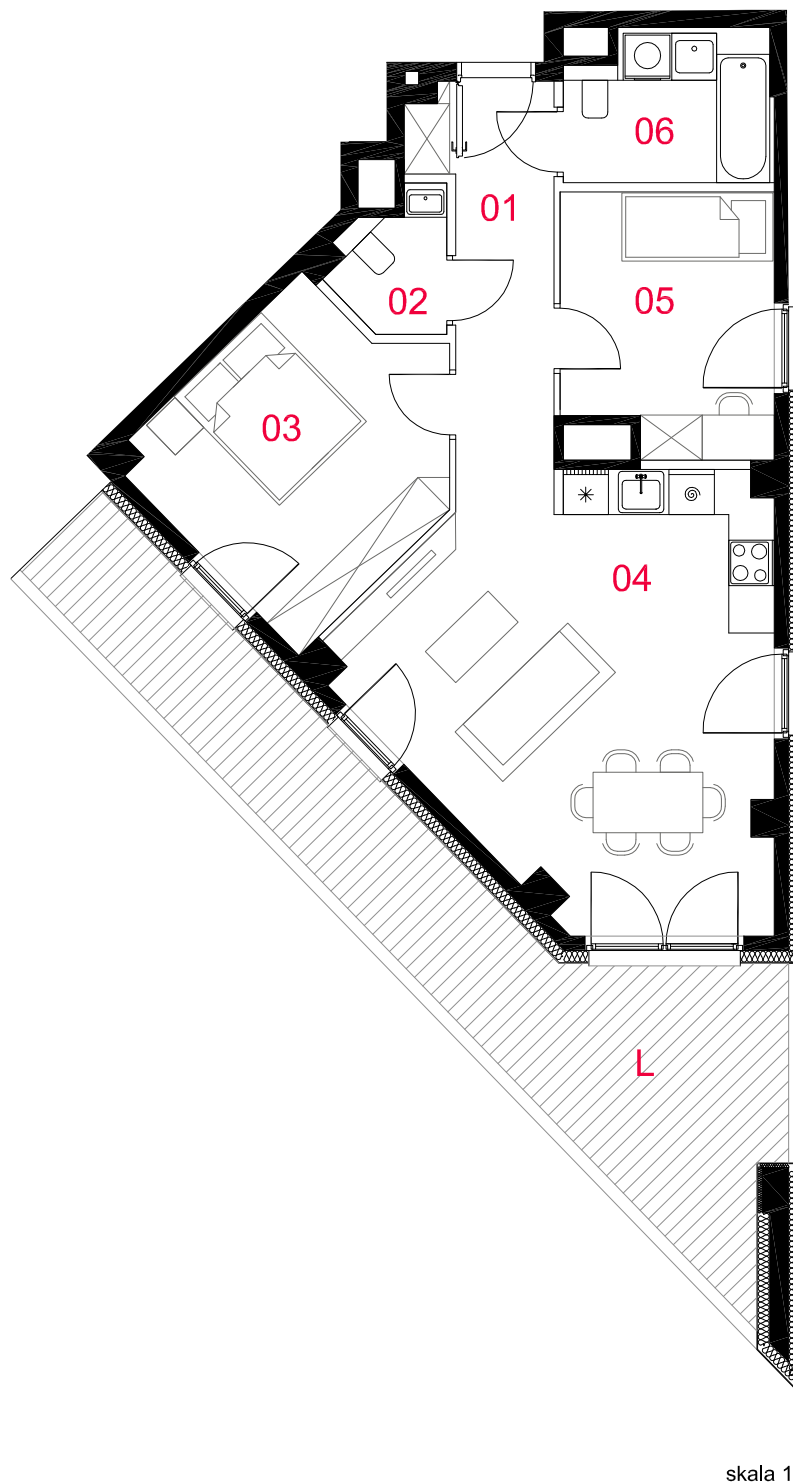

skala 1:100

□ ściany działowe
■ elementy nierozbieralne

OPA
OPRACOWANIE