

## A105


mieszkanie **2 pokoje  
z kuchnią**

budynek **A**  
nr klatki **A02**  
piętro **10**  
kondygnacja **11**  
loggia **-m<sup>2</sup>**

<b>01</b> przedpokój	<b>6,17m<sup>2</sup></b>
<b>02</b> kuchnia	<b>8,86m<sup>2</sup></b>
<b>03</b> pokój dzienny	<b>15,67m<sup>2</sup></b>
<b>04</b> sypialnia	<b>9,60m<sup>2</sup></b>
<b>05</b> łazienka	<b>4,56m<sup>2</sup></b>

**suma pow.uż. 44,86m<sup>2</sup>**

Powierzchnie liczone wg PN-ISO 9836:1997. Karta katalogowa jest załącznikiem do umowy.  
UWAGA: Wymiary, lokalizację okien oraz instalacje wysowano na podstawie projektu budowlanego. Mogą wystąpić nieznaczne zmiany zgodnie z postanowieniami umowy deweloperskiej.

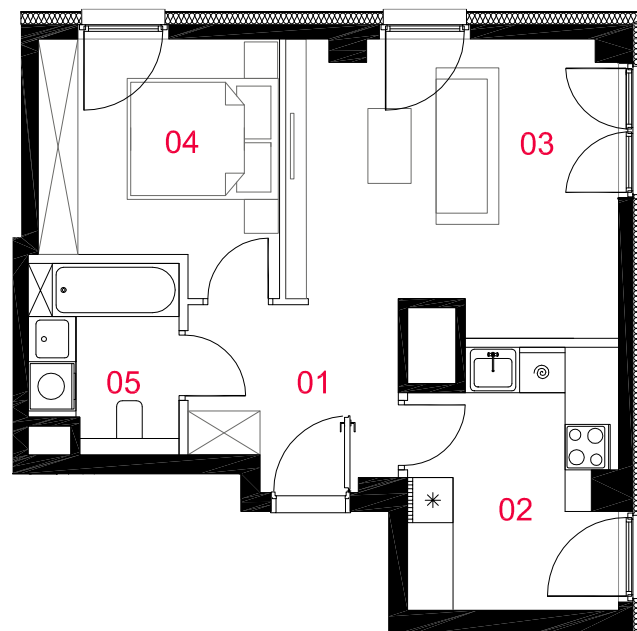

skala 1:100

□ ściany działowe  
■ elementy nierozbieralne

## PROFBUD



biuro@profbud.info  
tel.605 606 606