

## A106

mieszkanie **2 pokoje  
z aneksem**

budynek **A**

nr klatki **A02**

piętro **10**

kondygnacja **11**

loggia **2,87m<sup>2</sup>**

<b>01</b> przedpokój	<b>5,60m<sup>2</sup></b>
<b>02</b> pokój dzienny z aneksem	<b>20,29m<sup>2</sup></b>
<b>03</b> sypialnia	<b>9,62m<sup>2</sup></b>
<b>04</b> łazienka	<b>3,42m<sup>2</sup></b>


**suma pow.uż. 38,93m<sup>2</sup>**

Powierzchnie liczone wg PN-ISO 9836:1997. Karta katalogowa jest załącznikiem do umowy.  
UWAGA: Wymiary, lokalizację okien oraz instalacje wysowano na podstawie projektu budowlanego. Mogą wystąpić nieznaczne zmiany zgodnie z postanowieniami umowy deweloperskiej.

### PROFBUD

biuro@profbud.info

tel.605 606 606

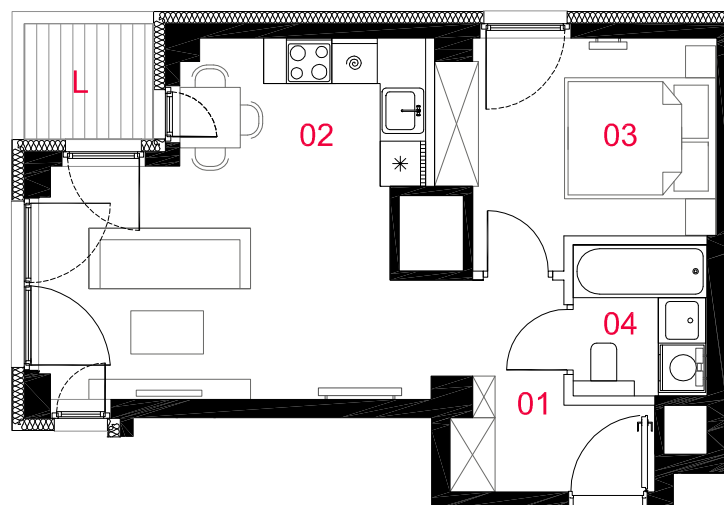

skala 1:100

□ ściany działowe  
■ elementy nierozbieralne

