

A106

mieszkanie **2 pokoje
z aneksem**

budynek **A**
nr klatki **A02**
piętro **10**
kondygnacja **11**
loggia **2,87m²**


01 przedpokój **5,60m²**
02 pokój dzienny z aneksem **20,29m²**
03 sypialnia **9,62m²**
04 łazienka **3,42m²**

suma pow.uż. 38,93m²

Powierzchnie liczone wg PN-ISO 9836:1997. Karta katalogowa jest załącznikiem do umowy.
UWAGA: Wymiary, lokalizację okien oraz instalacje wysowano na podstawie projektu budowlanego. Mogą wystąpić nieznaczne zmiany zgodnie z postanowieniami umowy deweloperskiej.

PROFBUD

biuro@profbud.info
tel.605 606 606

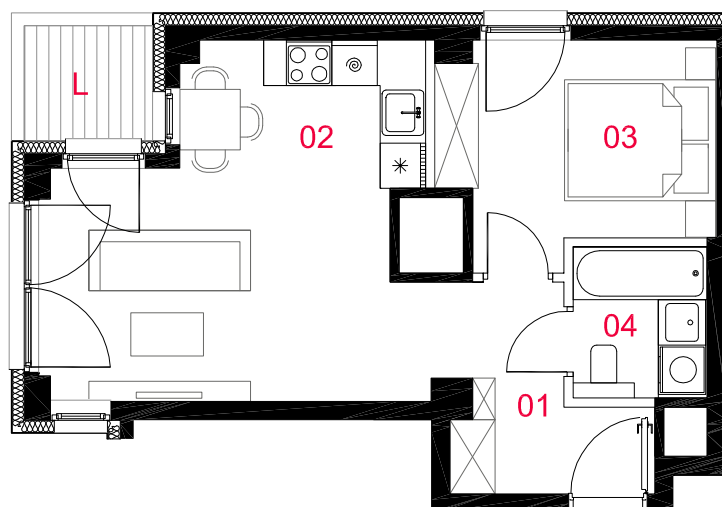

skala 1:100

— ściany działowe
■ elementy nierozbieralne