

A111

mieszkanie **2 pokoje
z aneksem**

budynek **A**

nr klatki **A02**

piętro **11**

kondygnacja **12**

loggia **2,87m²**

01 przedpokój **5,60m²**


02 pokój dzienny z aneksem **20,34m²**

03 sypialnia **8,91m²**

04 łazienka **3,42m²**

suma pow.uż. 38,27m²

Powierzchnie liczone wg PN-ISO 9836:1997. Karta katalogowa jest załącznikiem do umowy.
UWAGA: Wymiary, lokalizację okien oraz instalacje wysowano na podstawie projektu budowlanego. Mogą wystąpić nieznaczne zmiany zgodnie z postanowieniami umowy deweloperskiej.

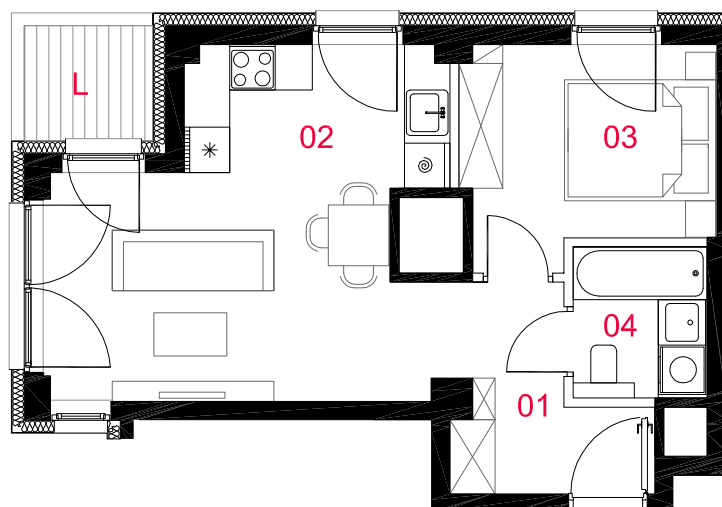

skala 1:100

□ ściany działowe
■ elementy nierozbieralne