

A112

mieszkanie **2 pokoje
z aneksem**

budynek **A**

nr klatki **A02**

piętro **11**

kondygnacja **12**

loggia **4,07m²**

01 przedpokój **4,86m²**

02 pokój dzienny z aneksem **22,28m²**


03 łazienka **4,45m²**

04 sypialnia **10,61m²**

suma pow.uż. 42,20m²

Powierzchnie liczone wg PN-ISO 9836:1997. Karta katalogowa jest załącznikiem do umowy.

UWAGA: Wymiary, lokalizację okien oraz instalacje wysowano na podstawie projektu budowlanego. Mogą wystąpić nieznaczne zmiany zgodnie z postanowieniami umowy deweloperskiej.

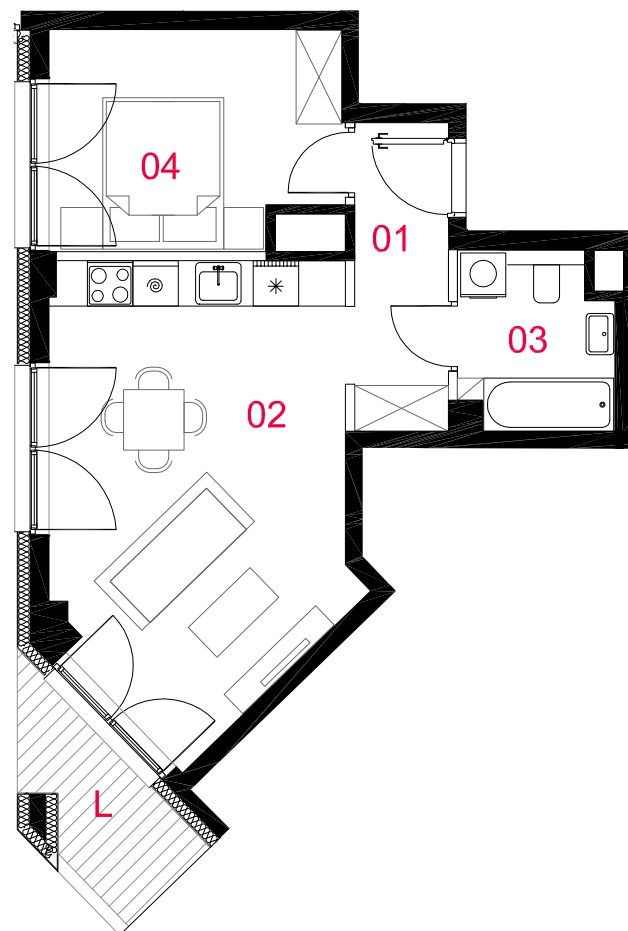

skala 1:100

□ ściany działowe
■ elementy nierozbieralne

PROFBUD



biuro@profbud.info

tel.605 606 606