

# A114

mieszkanie	<b>3 pokoje z aneksem</b>
budynek	<b>A</b>
nr klatki	<b>A02</b>
piętro	<b>11</b>
kondygnacja	<b>12</b>
loggia	<b>25,91m<sup>2</sup></b>


<b>01</b> przedpokój	<b>7,93m<sup>2</sup></b>
<b>02</b> wc	<b>2,25m<sup>2</sup></b>
<b>03</b> sypialnia	<b>12,61m<sup>2</sup></b>
<b>04</b> pokój dzienny z aneksem	<b>26,33m<sup>2</sup></b>
<b>05</b> pokój	<b>9,02m<sup>2</sup></b>
<b>06</b> łazienka	<b>5,11m<sup>2</sup></b>

**suma pow.uż. 63,25m<sup>2</sup>**

Powierzchnie liczone wg PN-ISO 9836:1997. Karta katalogowa jest załącznikiem do umowy.  
UWAGA: Wymiary, lokalizację okien oraz instalacje wyrysowano na podstawie projektu budowlanego. Mogą wystąpić nieznaczne zmiany zgodnie z postanowieniami umowy deweloperskiej.

**PROFBUD**

biuro@profbud.info  
tel.605 606 606

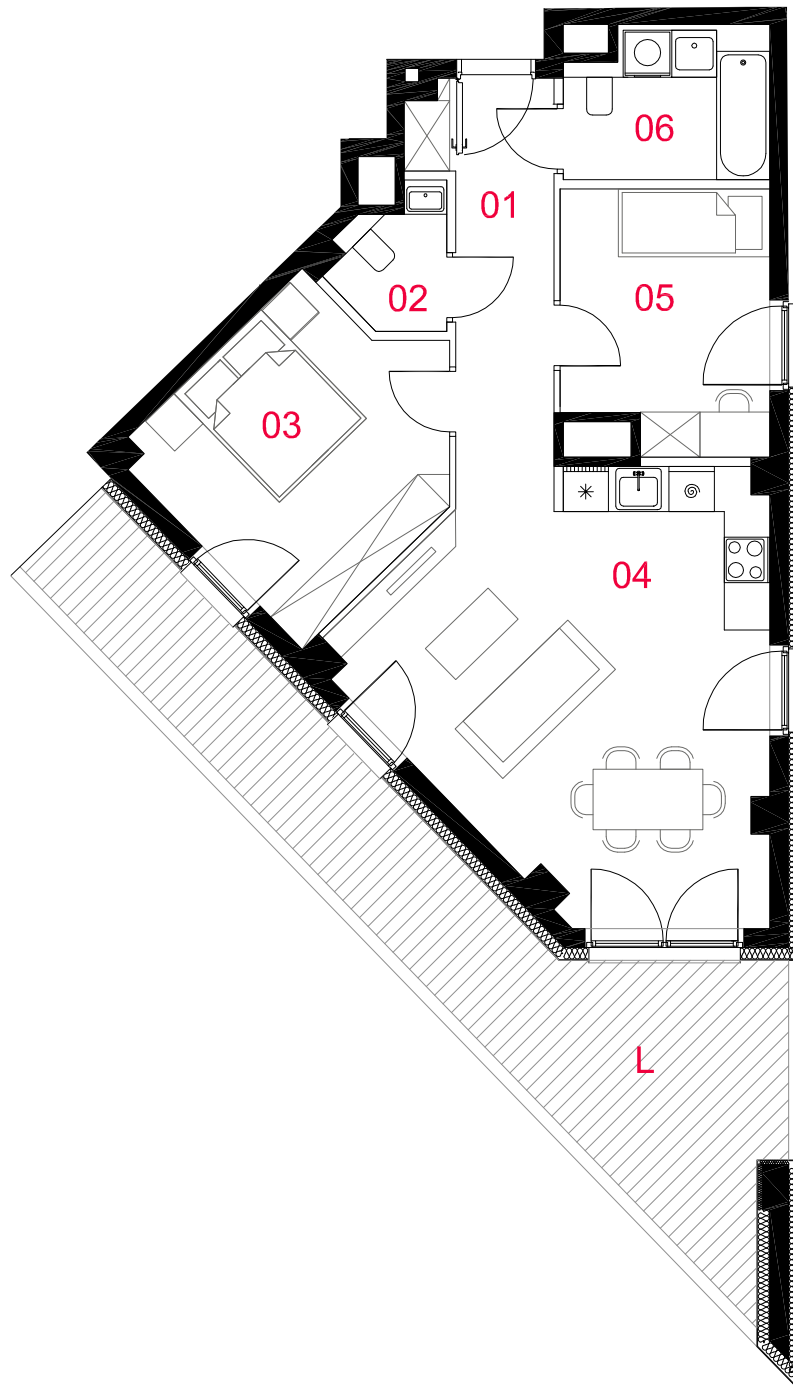

skala 1:100

□ ściany działowe  
■ elementy nierozbieralne