

## A115


mieszkanie **2 pokoje  
z kuchnią**

budynek **A**  
nr klatki **A02**  
piętro **12**  
kondygnacja **13**  
loggia **-m<sup>2</sup>**

**01** przedpokój **6,17m<sup>2</sup>**  
**02** kuchnia **8,54m<sup>2</sup>**  
**03** pokój dzienny **15,06m<sup>2</sup>**  
**04** sypialnia **9,41m<sup>2</sup>**  
**05** łazienka **4,56m<sup>2</sup>**

**suma pow.uż. 43,74m<sup>2</sup>**

Powierzchnie liczone wg PN-ISO 9836:1997. Karta katalogowa jest załącznikiem do umowy.  
UWAGA: Wymiary, lokalizację okien oraz instalacje wysowano na podstawie projektu budowlanego. Mogą wystąpić nieznaczne zmiany zgodnie z postanowieniami umowy deweloperskiej.

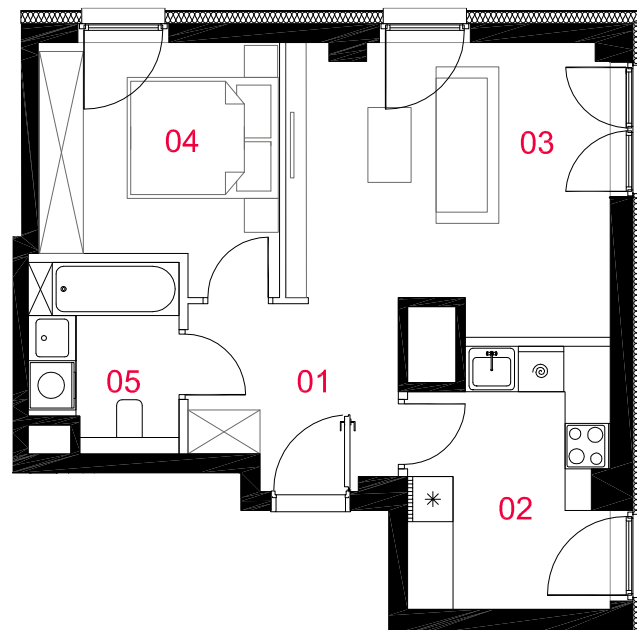

skala 1:100

□ ściany działowe  
■ elementy nierozbieralne

### PROFBUD



biuro@profbud.info  
tel.605 606 606