

A116

mieszkanie **2 pokoje
z aneksem**

budynek **A**

nr klatki **A02**

piętro **12**


kondygnacja **13**

loggia **2,87m²**

01 przedpokój	5,60m²
02 pokój dzienny z aneksem	19,79m²
03 sypialnia	9,43m²
04 łazienka	3,42m²

suma pow.uż. 38,24m²

Powierzchnie liczone wg PN-ISO 9836:1997. Karta katalogowa jest załącznikiem do umowy.
UWAGA: Wymiary, lokalizację okien oraz instalacje wysowano na podstawie projektu budowlanego. Mogą wystąpić nieznaczne zmiany zgodnie z postanowieniami umowy deweloperskiej.

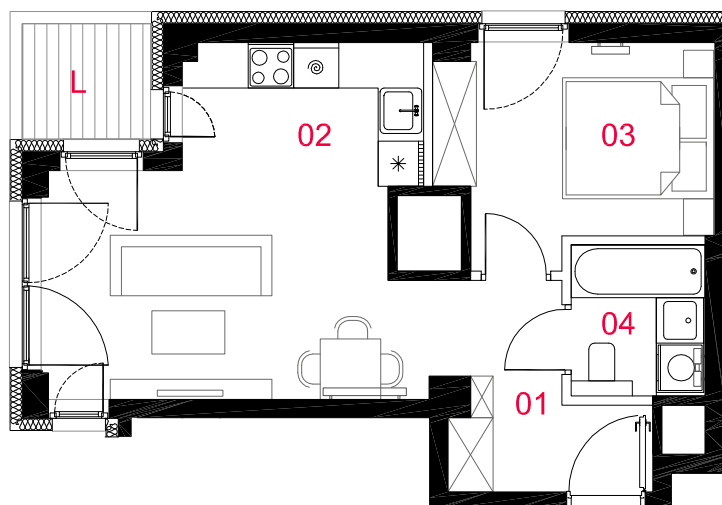

skala 1:100

□ ściany działowe
■ elementy nierozbieralne

PROFBUD



biuro@profbud.info

tel.605 606 606