

A116

mieszkanie **2 pokoje z aneksem**

budynek **A**

nr klatki **A02**

piętro **12**

kondygnacja **13**

loggia **2,87m²**

01 przedpokój **5,60m²**

02 pokój dzienny z aneksem **19,79m²**


03 sypialnia **9,43m²**

04 łazienka **3,42m²**

suma pow.uż. 38,24m²

Powierzchnie liczone wg PN-ISO 9836:1997. Karta katalogowa jest załącznikiem do umowy.

UWAGA: Wymiary, lokalizację okien oraz instalacje wysowano na podstawie projektu budowlanego. Mogą wystąpić nieznaczne zmiany zgodnie z postanowieniami umowy deweloperskiej.

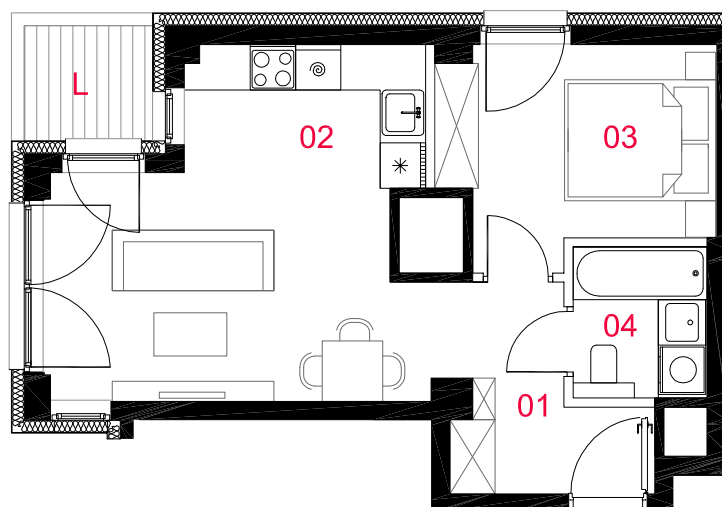

skala 1:100

□ ściany działowe
■ elementy nierozbieralne

PROFBUD



biuro@profbud.info

tel.605 606 606