

## A121

mieszkanie **2 pokoje z aneksem**

budynek **A**  
nr klatki **A02**  
piętro **13**  
kondygnacja **14**  
loggia **2,55m<sup>2</sup>**


**01** przedpokój **5,60m<sup>2</sup>**  
**02** pokój dzienny z aneksem **20,34m<sup>2</sup>**  
**03** sypialnia **8,91m<sup>2</sup>**  
**04** łazienka **3,42m<sup>2</sup>**

**suma pow.uż. 38,27m<sup>2</sup>**

Powierzchnie liczone wg PN-ISO 9836:1997. Karta katalogowa jest załącznikiem do umowy.  
UWAGA: Wymiary, lokalizację okien oraz instalacje wrysowano na podstawie projektu budowlanego. Mogą wystąpić nieznaczne zmiany zgodnie z postanowieniami umowy deweloperskiej.

### PROFBUD

biuro@profbud.info  
tel.605 606 606

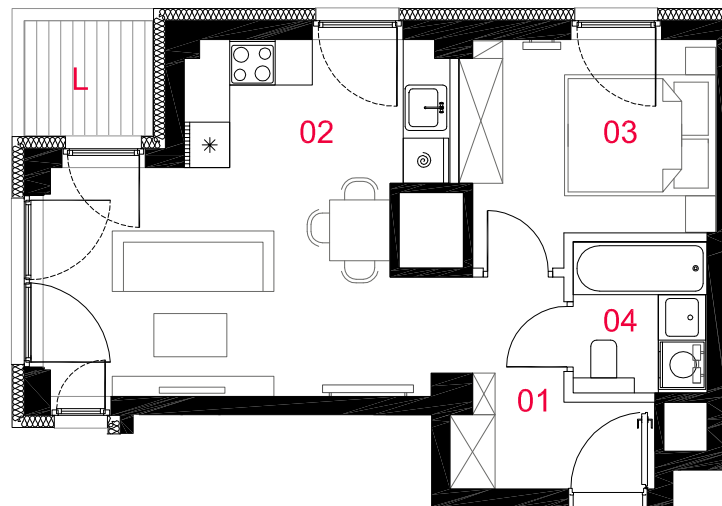

skala 1:100

□ ściany działowe  
■ elementy nierozbieralne

