

# A122

mieszkanie **2 pokoje  
z aneksem**

budynek **A**  
nr klatki **A02**  
piętro **13**  
kondygnacja **14**  
loggia **4,07m<sup>2</sup>**


**01** przedpokój **4,86m<sup>2</sup>**  
**02** pokój dzienny z aneksem **22,28m<sup>2</sup>**  
**03** łazienka **4,45m<sup>2</sup>**  
**04** sypialnia **10,61m<sup>2</sup>**

**suma pow.uż. 42,20m<sup>2</sup>**

Powierzchnie liczone wg PN-ISO 9836:1997. Karta katalogowa jest załącznikiem do umowy.  
UWAGA: Wymiary, lokalizację okien oraz instalacje wysowano na podstawie projektu budowlanego. Mogą wystąpić nieznaczne zmiany zgodnie z postanowieniami umowy deweloperskiej.

**PROFBUD**

biuro@profbud.info  
tel.605 606 606

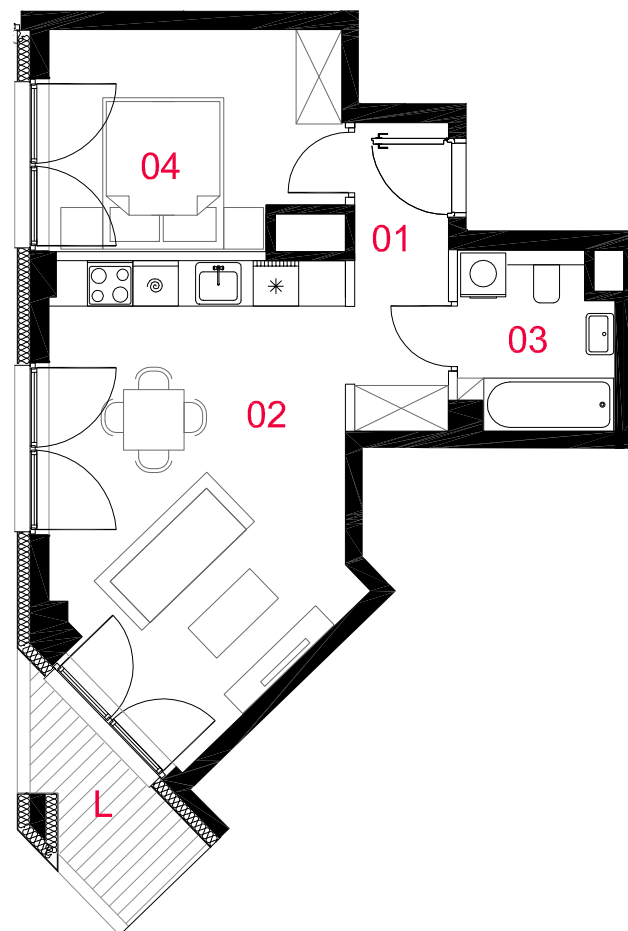

skala 1:100

□ ściany działowe  
■ elementy nierozbieralne

