

A123

01 przedpokój	7,56m ²
02 wc	3,87m ²
03 garderoba	3,67m ²
04 kuchnia	5,91m ²
05 pokój dzienny	35,86m ²
06 spiżarnia	2,49m ²
07 korytarz	11,54m ²
08 sypialnia	11,57m ²
09 pokój	9,36m ²
10 pokój	9,23m ²
11 łazienka	5,30m ²


mieszkanie	4 pokoje z kuchnią
budynek	A
nr klatki	A02
piętro	13
kondygnacja	14
loggia	35,95m²
taras	100m²

***T,S** Taras na dachu wraz ze schodami nie są wykonywane w standardzie. Ich realizacja podlegać będzie dodatkowej wycenie, oraz może być przeprowadzona wyłącznie przez Generalnego Wykonawcę.

suma pow.uż. 106,36m²

Powierzchnie liczone wg PN-ISO 9836:1997. Karta katalogowa jest załącznikiem do umowy.
 UWAGA: Wymiary, lokalizacje okien oraz instalacje rysowano na podstawie projektu budowlanego. Mogą wystąpić nieznaczne zmiany zgodnie z postanowieniami umowy deweloperskiej.

□ ściany działowe
 ■ elementy nierozbieralne

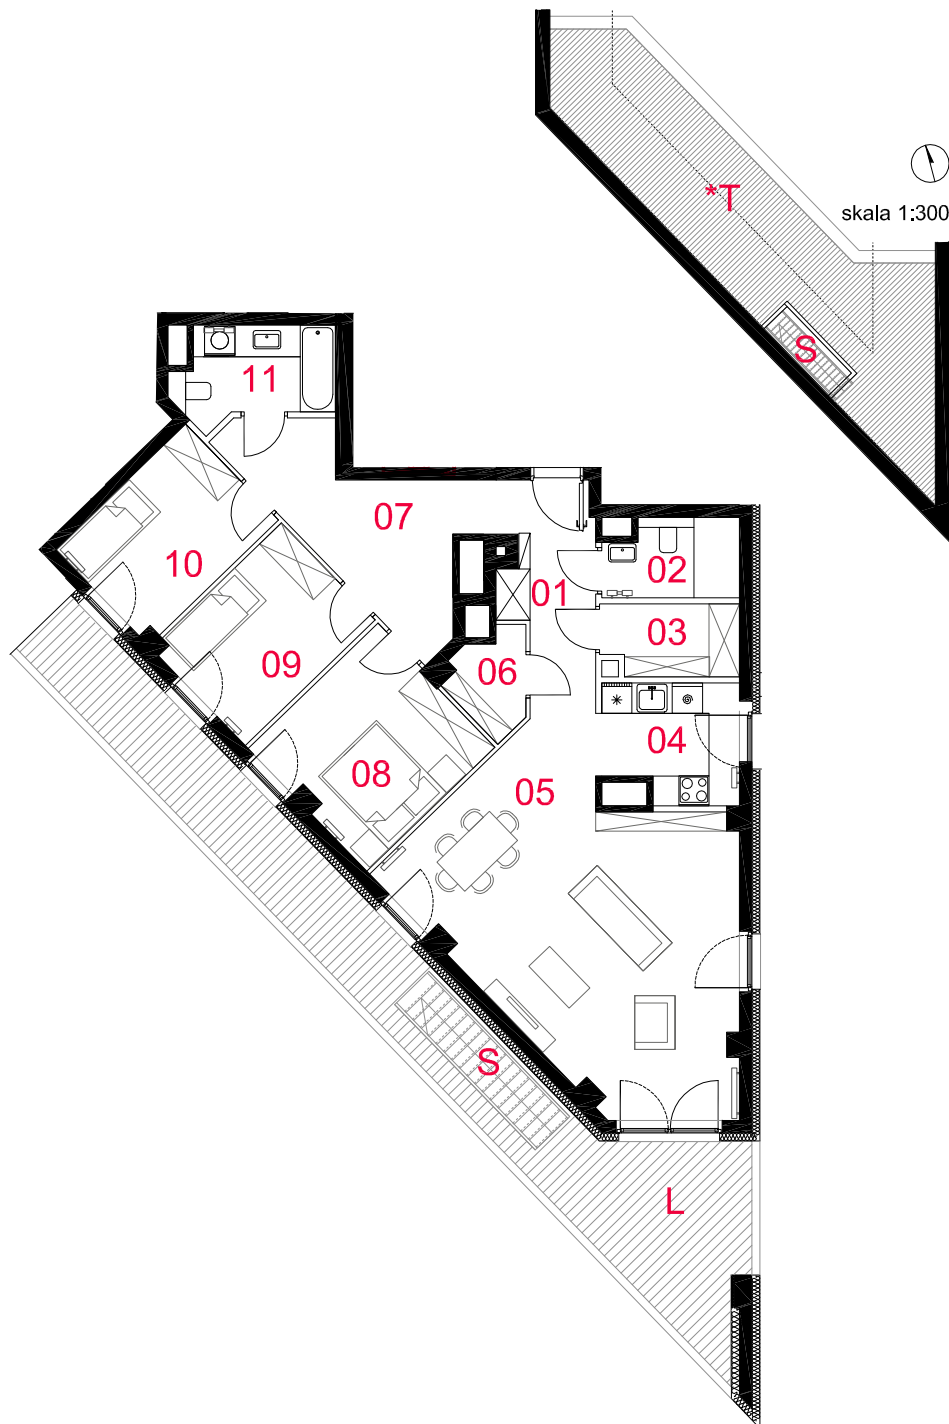

skala 1:150