


A25

mieszkanie	1 pokój z aneksem
budynek	A
nr klatki	A01
piętro	5
kondygnacja	6
loggia	10,12m²
01 przedpokój	3,40m²
02 pokój dzienny z aneksem	26,80m²
03 łazienka	4,18m²

suma pow.uż. 34,38m²

Powierzchnie liczone wg PN-ISO 9836:1997. Karta katalogowa jest załącznikiem do umowy.
 UWAGA: Wymiary, lokalizację okien oraz instalacje wysowano na podstawie projektu budowlanego. Mogą wystąpić nieznaczne zmiany zgodnie z postanowieniami umowy deweloperskiej.

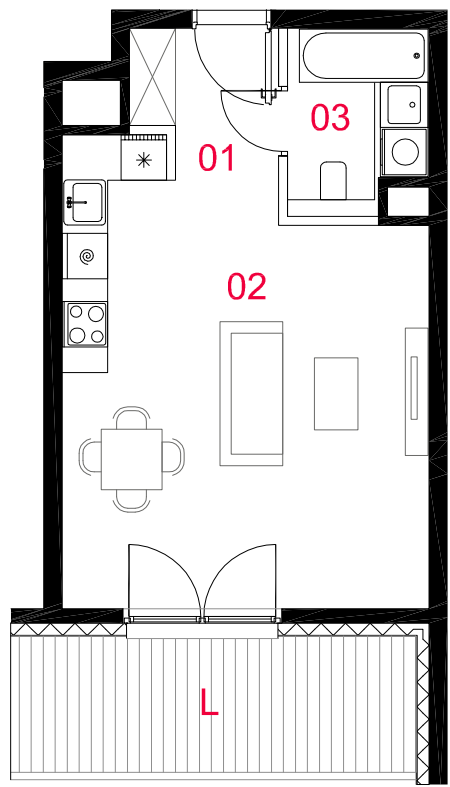

skala 1:100

ściany działowe
 elementy nierozbieralne

PROFBUD

biuro@profbud.info
tel.605 606 606

