

A27

mieszkanie **2 pokoje
z aneksem**

budynek **A**
nr klatki **A01**
piętro **6**
kondygnacja **7**
balkon **7,69m²**


01 przedpokój **5,39m²**
02 pokój dzienny z aneksem **18,13m²**
03 pokój **10,23m²**
04 łazienka **4,41m²**

suma pow.uż. 38,16m²

Powierzchnie liczone wg PN-ISO 9836:1997. Karta katalogowa jest załącznikiem do umowy.
UWAGA: Wymiary, lokalizację okien oraz instalacje wysowano na podstawie projektu budowlanego. Mogą wystąpić nieznaczne zmiany zgodnie z postanowieniami umowy deweloperskiej.

PROFBUD

biuro@profbud.info
tel.605 606 606

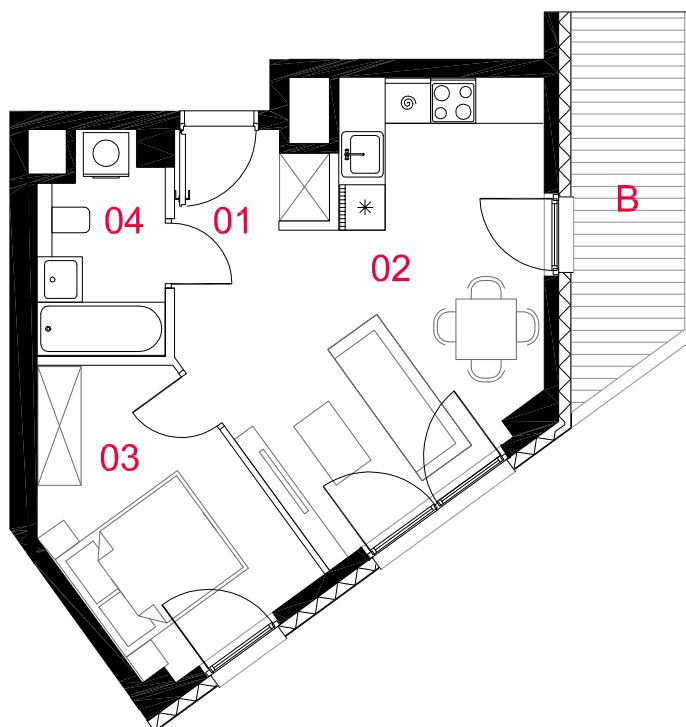

skala 1:100

□ ściany działowe
■ elementy nierozbieralne

