


A28

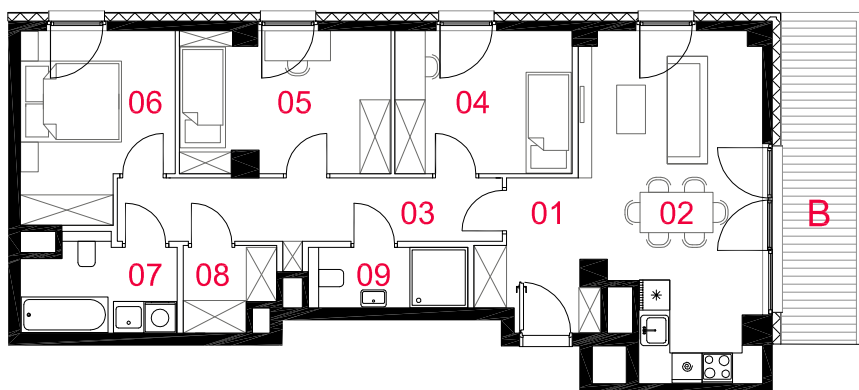

01 przedpokój	5,43m ²
02 pokój dzienny z aneksem	22,13m ²
03 korytarz	9,58m ²
04 pokój	9,80m ²
05 pokój	11,27m ²
06 sypialnia	10,39m ²
07 łazienka	5,27m ²
08 garderoba	2,74m ²
09 łazienka	3,66m ²

mieszkanie

**4 pokoje
z aneksem**

budynek

A

nr klatki

A01

piętro

6

kondygnacja

7

balkon

10,33m²

suma pow.uż. **80,27m²**

Powierzchnie liczone wg PN-ISO 9836:1997. Karta katalogowa jest załącznikiem do umowy.
 UWAGA: Wymiary, lokalizację okien oraz instalacje rysowano na podstawie projektu budowlanego. Mogą wystąpić nieznaczne zmiany zgodnie z postanowieniami umowy deweloperskiej.



skala 1:150

□ ściany działowe
 ■ elementy nierozbieralne

PROFBUD

OPA
 architektura

biuro@profbud.info

tel.605 606 606