


A29

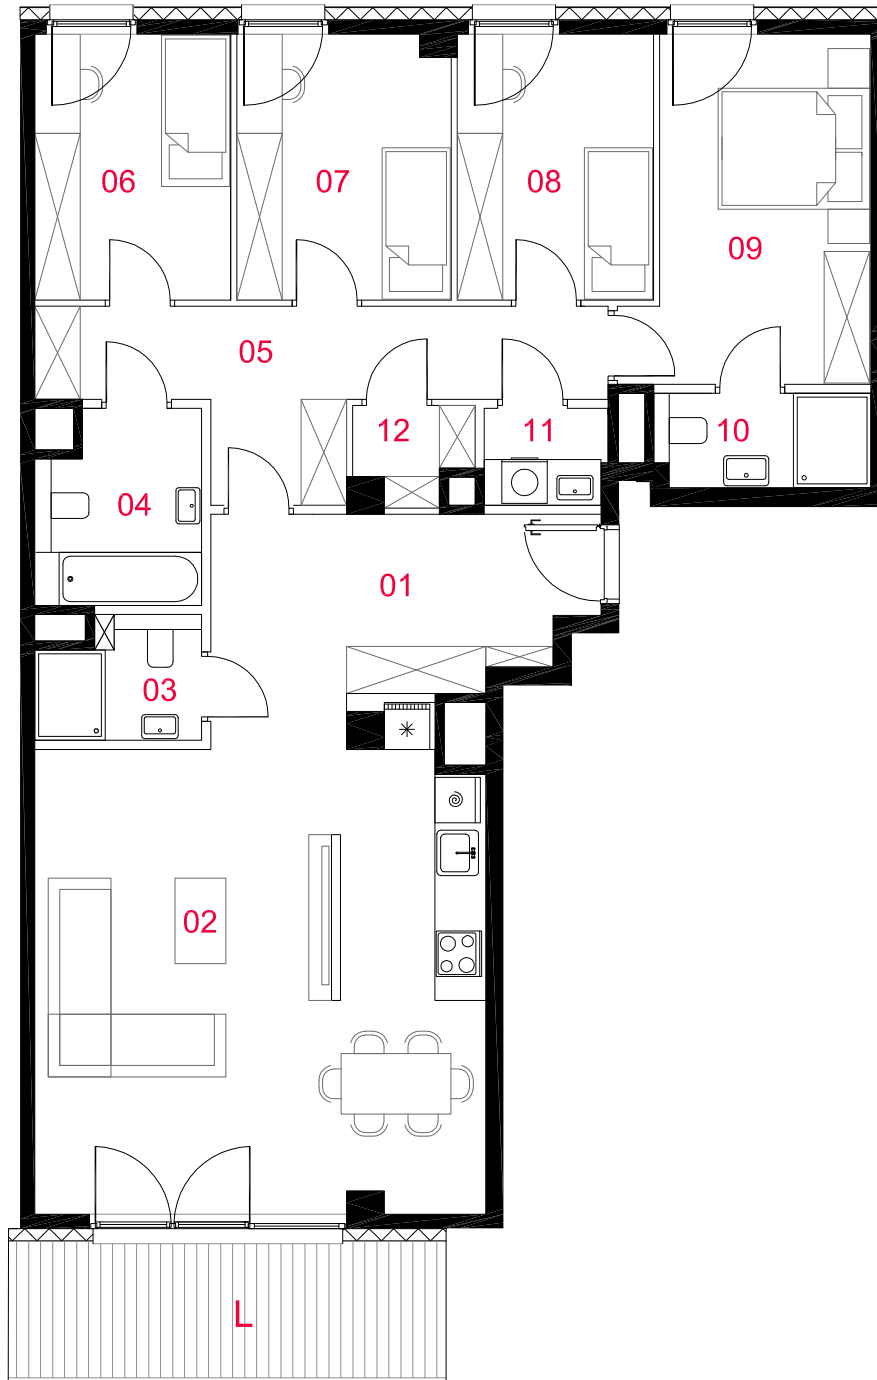

01 przedpokój	12,34m ²
02 pokój dzienny z aneksem	35,97m ²
03 łazienka	3,18m ²
04 łazienka	5,18m ²
05 korytarz	11,49m ²
06 pokój	8,93m ²
07 pokój	9,66m ²
08 pokój	8,95m ²
09 sypialnia	13,26m ²
10 łazienka	3,39m ²
11 pralnia	1,96m ²
12 garderoba	1,69m ²

mieszkanie

**5 pokoi
z aneksem**

budynek

A

nr klatki

A01

piętro

6

kondygnacja

7

loggia

11,01m²

suma pow.uż. 116,00m²

Powierzchnie liczone wg PN-ISO 9836:1997. Karta katalogowa jest załącznikiem do umowy.
 UWAGA: Wymiary, lokalizację okien oraz instalacje rysowano na podstawie projektu budowlanego. Mogą wystąpić nieznaczne zmiany zgodnie z postanowieniami umowy deweloperskiej.

□ ściany działowe
 ■ elementy nierozbieralne

skala 1:100

PROFBUD

OPA
 architektura

biuro@profbud.info
 tel.605 606 606