

A32

mieszkanie **2 pokoje z aneksem**

budynek **A**

nr klatki **A01**

piętro **7**

kondygnacja **8**

balkon **7,69m²**

01 przedpokój **5,39m²**

02 pokój dzienny z aneksem **18,13m²**


03 pokój **10,23m²**

04 łazienka **4,41m²**

suma pow.uż. 38,16m²

Powierzchnie liczone wg PN-ISO 9836:1997. Karta katalogowa jest załącznikiem do umowy.

UWAGA: Wymiary, lokalizację okien oraz instalacje wysowano na podstawie projektu budowlanego. Mogą wystąpić nieznaczne zmiany zgodnie z postanowieniami umowy deweloperskiej.

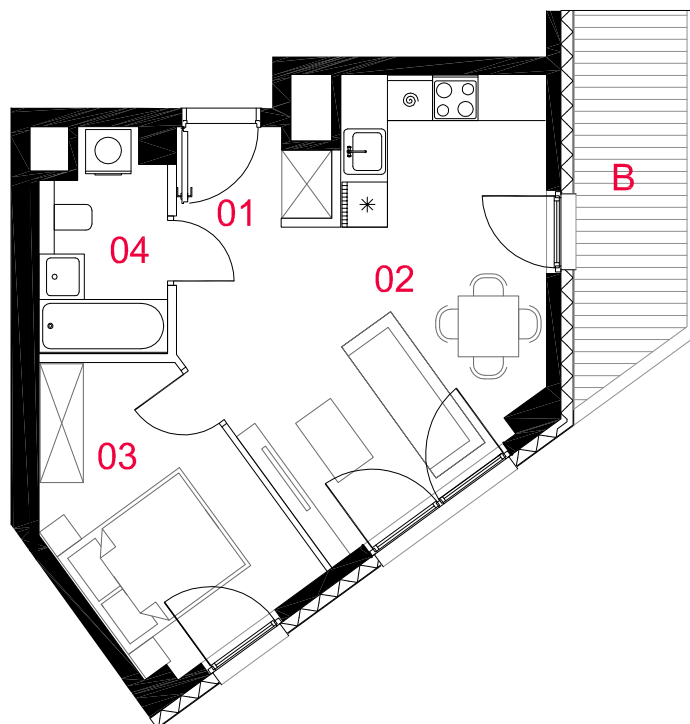

skala 1:100

□ ściany działowe
■ elementy nierozbieralne

PROFBUD

biuro@profbud.info

tel.605 606 606

