

## A37


mieszkanie **2 pokoje z aneksem**

budynek **A**  
nr klatki **A01**  
piętro **8**  
kondygnacja **9**  
loggia **6,82m<sup>2</sup>**

**01** przedpokój **5,39m<sup>2</sup>**  
**02** pokój dzienny z aneksem **18,13m<sup>2</sup>**  
**03** pokój **10,23m<sup>2</sup>**  
**04** łazienka **4,41m<sup>2</sup>**

**suma pow.uż. 38,16m<sup>2</sup>**

Powierzchnie liczone wg PN-ISO 9836:1997. Karta katalogowa jest załącznikiem do umowy.  
UWAGA: Wymiary, lokalizację okien oraz instalacje wysowano na podstawie projektu budowlanego. Mogą wystąpić nieznaczne zmiany zgodnie z postanowieniami umowy deweloperskiej.

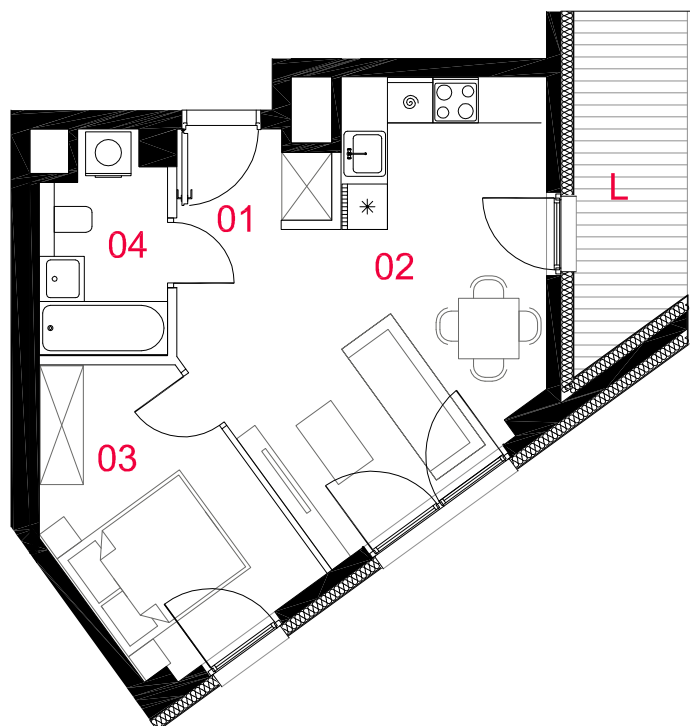

skala 1:100

— ściany działowe  
■ elementy nierozbieralne