

# A38

01 przedpokój	5,43m <sup>2</sup>
02 pokój dzienny z aneksem	22,13m <sup>2</sup>
03 korytarz	9,58m <sup>2</sup>
04 pokój	9,80m <sup>2</sup>
05 pokój	11,27m <sup>2</sup>
06 sypialnia	10,39m <sup>2</sup>
07 łazienka	5,27m <sup>2</sup>
08 garderoba	2,74m <sup>2</sup>
09 łazienka	3,66m <sup>2</sup>

mieszkanie

**4 pokoje  
z aneksem**

budynek

A

nr klatki

A01

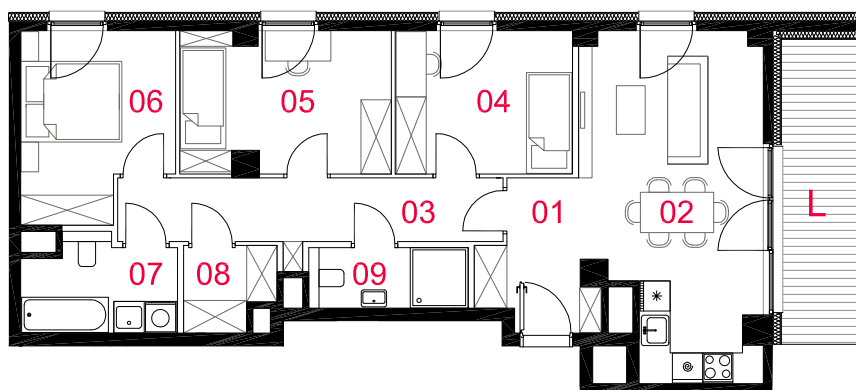
piętro

8

kondygnacja

9

loggia

9,63m<sup>2</sup>

suma pow.uż. **80,27m<sup>2</sup>**

Powierzchnie liczone wg PN-ISO 9836:1997. Karta katalogowa jest załącznikiem do umowy.  
 UWAGA: Wymiary, lokalizacje okien oraz instalacje rysowano na podstawie projektu budowlanego. Mogą wystąpić nieznaczne zmiany zgodnie z postanowieniami umowy deweloperskiej.



skala 1:150

□ ściany działowe  
 ■ elementy nierozbieralne

**PROFBUD**

OPA  
 architektura

biuro@profbud.info

tel.605 606 606