

A47

01 przedpokój	5,43m ²
02 pokój dzienny z aneksem	21,59m ²
03 korytarz	8,79m ²
04 pokój	8,76m ²
05 pokój	9,06m ²
06 sypialnia	11,19m ²
07 pokój	10,50m ²
08 łazienka	3,99m ²
09 łazienka	3,66m ²

mieszkanie

**5 pokoi
z aneksem**

budynek

A

nr klatki

A01

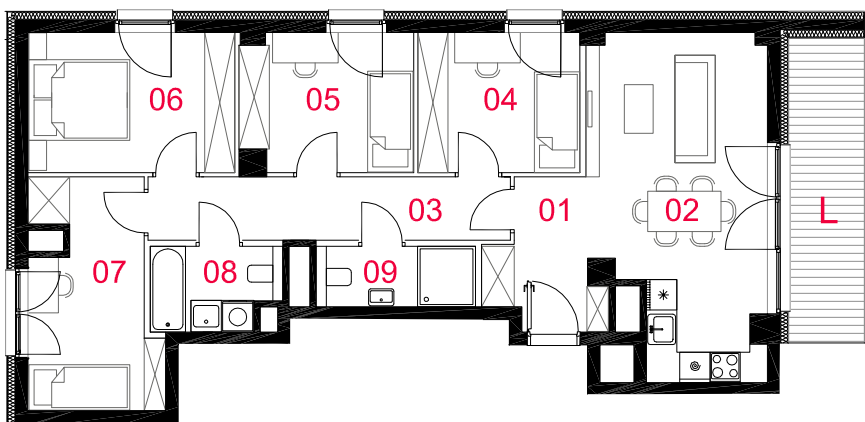
piętro

11

kondygnacja

12

loggia

9,63m²
suma pow.uż. 82,97m²

Powierzchnie liczone wg PN-ISO 9836:1997. Karta katalogowa jest załącznikiem do umowy.
 UWAGA: Wymiary, lokalizację okien oraz instalacje rysowano na podstawie projektu budowlanego. Mogą wystąpić nieznaczne zmiany zgodnie z postanowieniami umowy deweloperskiej.

skala 1:150

□ ściany działowe
 ■ elementy nierozbieralne

PROFBUD

biuro@profbud.info
 tel.605 606 606