

## A51


mieszkanie **1 pokój z aneksem**

budynek **A**  
 nr klatki **A01**  
 piętro **12**  
 kondygnacja **13**  
 loggia **-m<sup>2</sup>**

**01** przedpokój **4,08m<sup>2</sup>**  
**02** garderoba **2,35m<sup>2</sup>**  
**03** pokój dzienny z aneksem **17,55m<sup>2</sup>**  
**04** łazienka **3,64m<sup>2</sup>**

**suma pow.uż. 27,62m<sup>2</sup>**

Powierzchnie liczone wg PN-ISO 9836:1997. Karta katalogowa jest załącznikiem do umowy.  
 UWAGA: Wymiary, lokalizację okien oraz instalacje wysowano na podstawie projektu budowlanego. Mogą wystąpić nieznaczne zmiany zgodnie z postanowieniami umowy deweloperskiej.

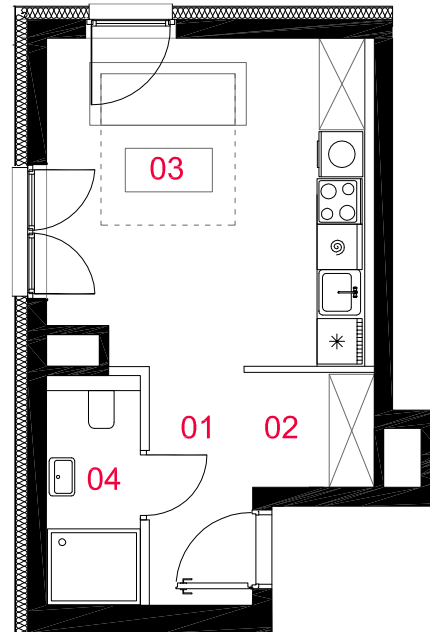

skala 1:100

□ ściany działowe  
 ■ elementy nierozbieralne

**PROFBUD**

biuro@profbud.info  
 tel.605 606 606

