


A53

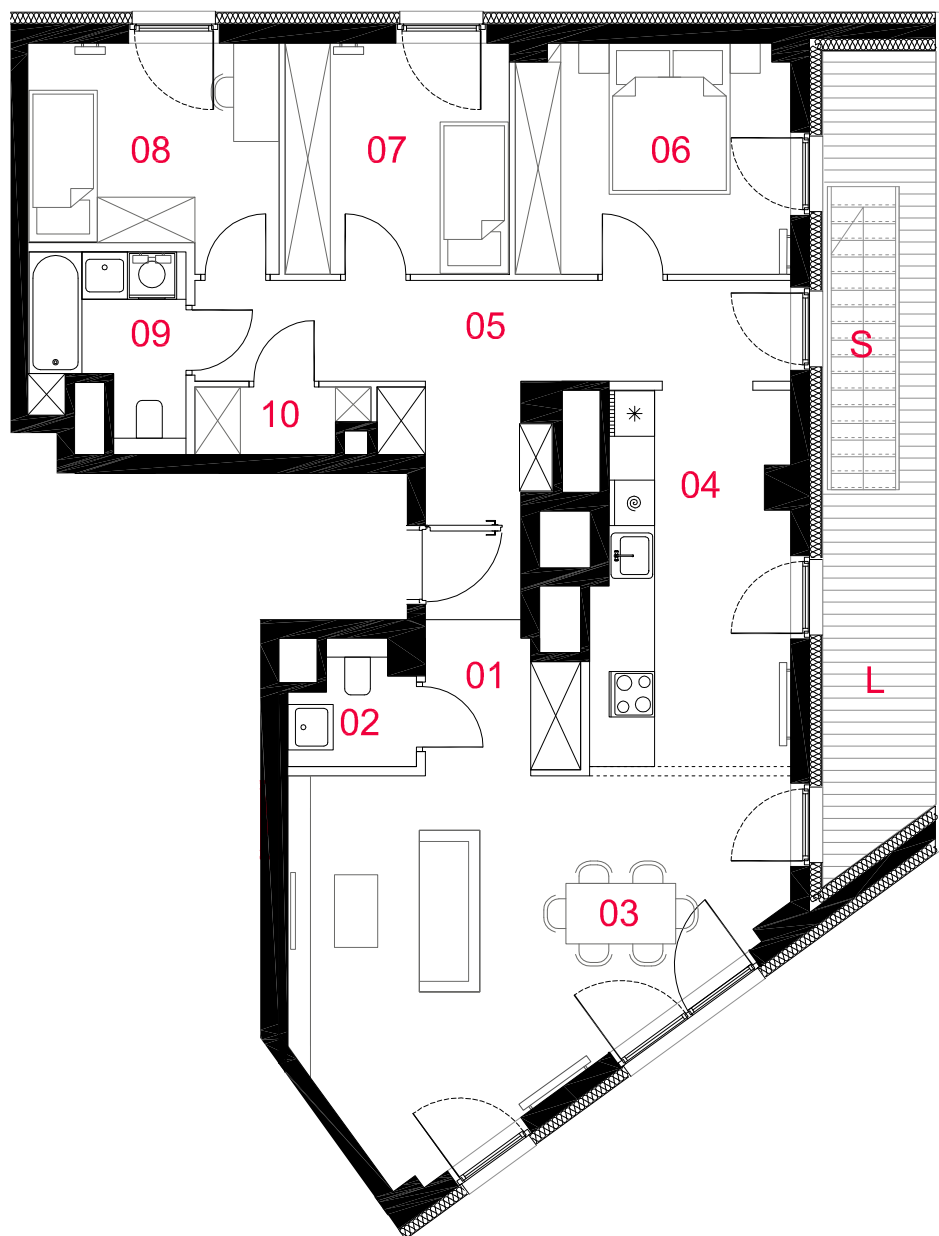

skala 1:150


01 przedpokój	8,27m ²
02 wc	2,23m ²
03 pokój dzienny	25,96m ²
04 kuchnia	12,12m ²
05 korytarz	10,20m ²
06 sypialnia	10,77m ²
07 pokój	8,90m ²
08 pokój	9,03m ²
09 łazienka	4,50m ²
10 garderoba	1,77m ²

suma pow.uż. 93,75m²

Powierzchnie liczone wg PN-ISO 9836:1997. Karta katalogowa jest załącznikiem do umowy.
 UWAGA: Wymiary, lokalizację okien oraz instalacje rysowano na podstawie projektu budowlanego. Mogą wystąpić nieznaczne zmiany zgodnie z postanowieniami umowy deweloperskiej.

□ ściany działowe
 ■ elementy nierozbieralne

skala 1:300

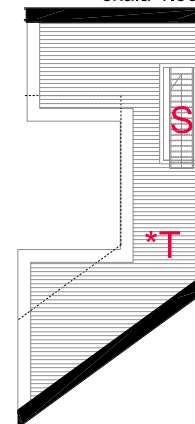

mieszkanie	4 pokoje z kuchnią
budynek	A
nr klatki	A01
piętro	13
kondygnacja	14
loggia	16,60m ²
taras	63m ²

*T,S Taras na dachu wraz ze schodami nie są wykonywane w standardzie. Ich realizacja podlegać będzie dodatkowej wycenie, oraz może być przeprowadzona wyłącznie przez Generalnego Wykonawcę.

PROFBUD

biuro@profbud.info

tel.605 606 606

OPA
apartamenty