



A53

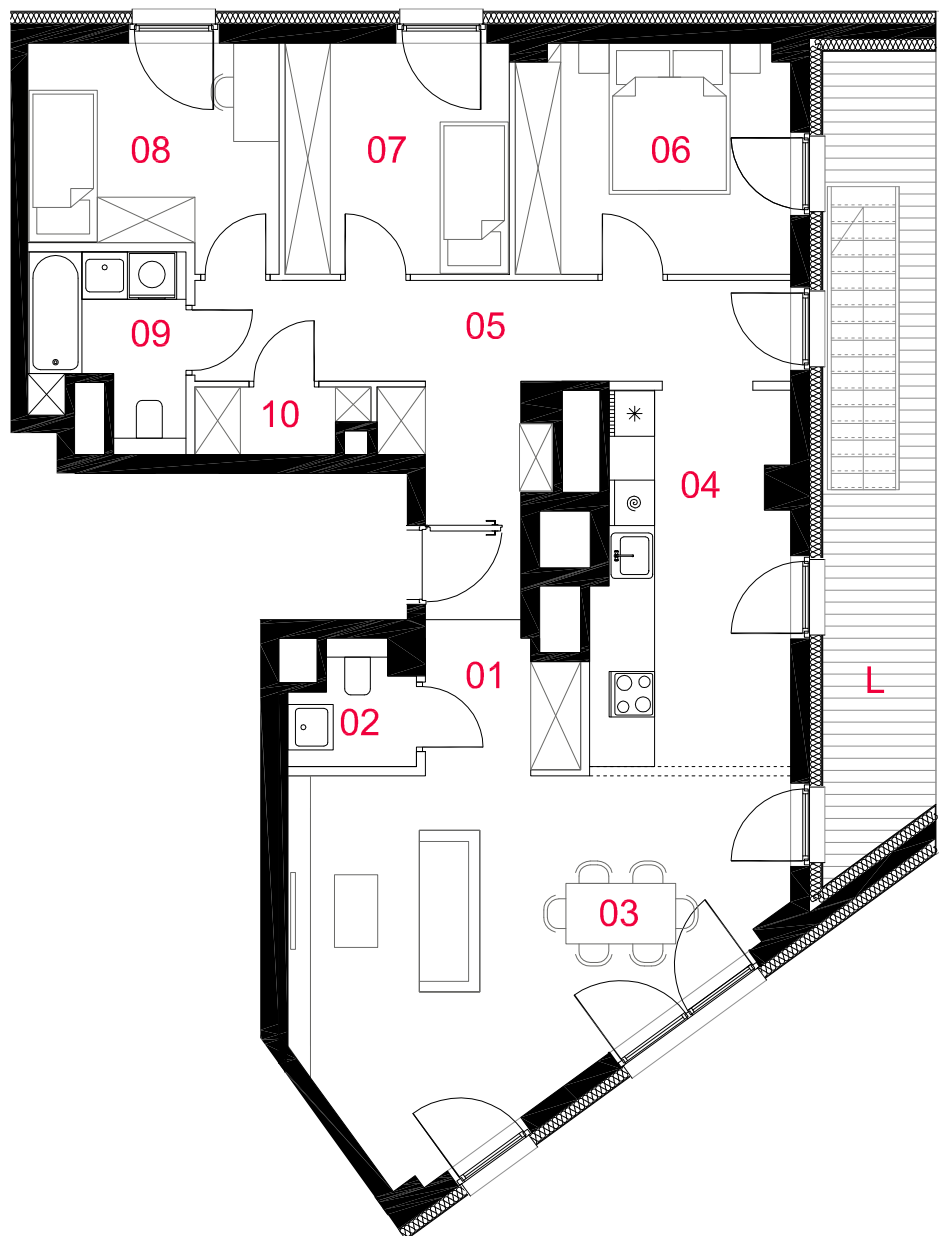

skala 1:300

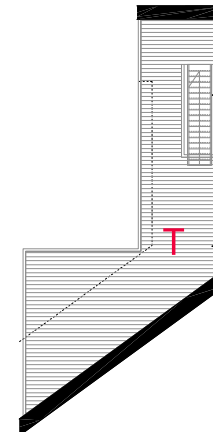

01 przedpokój	8,27m ²
02 wc	2,23m ²
03 pokój dzienny	25,96m ²
04 kuchnia	12,12m ²
05 korytarz	10,20m ²
06 sypialnia	10,77m ²
07 pokój	8,90m ²
08 pokój	9,03m ²
09 łazienka	4,50m ²
10 garderoba	1,77m ²

mieszkanie

4 pokoje
z kuchnią

budynek

A

nr klatki

A01

piętro

13

kondygnacja

14

loggia

16,60m²

taras

50m²suma pow.uż. **93,75m²**

Powierzchnie liczone wg PN-ISO 9836:1997. Karta katalogowa jest załącznikiem do umowy.
 UWAGA: Wymiary, lokalizacje okien oraz instalacje rysowano na podstawie projektu budowlanego. Mogą wystąpić nieznaczne zmiany zgodnie z postanowieniami umowy deweloperskiej.

□ ściany działowe
 ■ elementy nierozbieralne

skala 1:150

PROFBUD

biuro@profbud.info

tel.605 606 606