


A55

mieszkanie	1 pokój z aneksem
budynek	A
nr klatki	A02
piętro	1
kondygnacja	2
taras	13,98m²

01 przedpokój	3,30m²
02 pokój dzienny z aneksem	26,95m²
03 łazienka	4,18m²

suma pow.uż. 34,43m²

Powierzchnie liczone wg PN-ISO 9836:1997. Karta katalogowa jest załącznikiem do umowy.
 UWAGA: Wymiary, lokalizację okien oraz instalacje wysowano na podstawie projektu budowlanego. Mogą wystąpić nieznaczne zmiany zgodnie z postanowieniami umowy deweloperskiej.

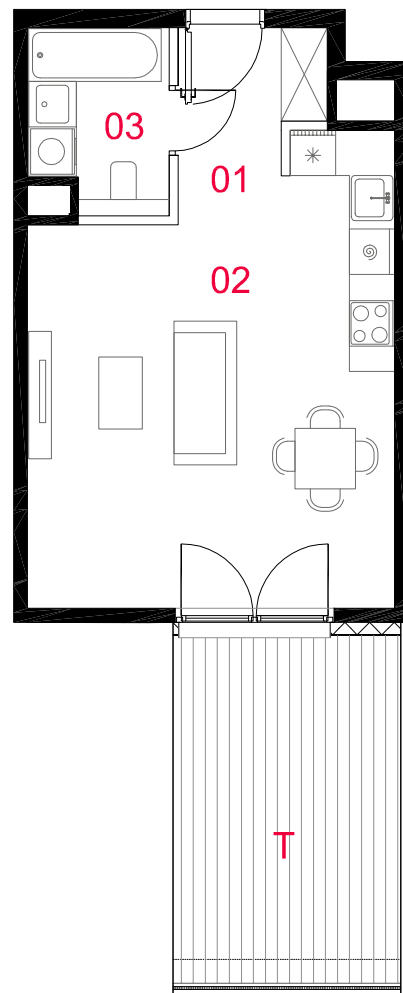

skala 1:100

ściany działowe
 elementy nierozbieralne