


A57

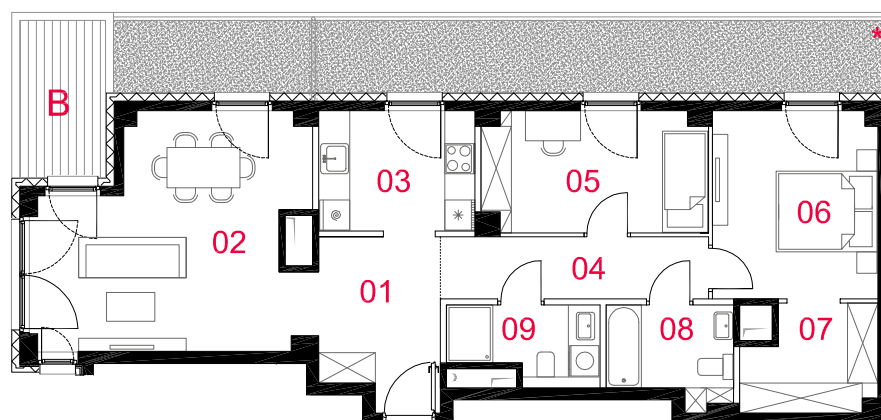

01 przedpokój	7,72m ²
02 pokój dzienny	22,07m ²
03 kuchnia	7,23m ²
04 korytarz	6,35m ²
05 pokój	10,32m ²
06 sypialnia	11,96m ²
07 garderoba	5,08m ²
08 łazienka	4,40m ²
09 łazienka	4,12m ²

mieszkanie

3 pokoje
z kuchnią

budynek

A

nr klatki

A02

piętro

1

kondygnacja

2

balkon

5,72m²

* dach nieużytkowy

suma pow.uz. **79,25m²**

Powierzchnie liczone wg PN-ISO 9836:1997. Karta katalogowa jest załącznikiem do umowy.
 UWAGA: Wymiary, lokalizacja okien oraz instalacje rysowano na podstawie projektu budowlanego. Mogą wystąpić niezbędne zmiany zgodnie z postanowieniami umowy deweloperskiej.

□ ściany działowe
 ■ elementy nierozbieralne

skala 1:150

PROFBUD

biuro@profbud.info
 tel.605 606 606