

## A61

mieszkanie **1 pokój z aneksem**

budynek **A**

nr klatki **A02**

piętro **2**

kondygnacja **3**

loggia **9,40m<sup>2</sup>**

**01** przedpokój **3,30m<sup>2</sup>**

**02** pokój dzienny z aneksem **26,95m<sup>2</sup>**

**03** łazienka **4,18m<sup>2</sup>**

**suma pow.uż. 34,43m<sup>2</sup>**


Powierzchnie liczone wg PN-ISO 9836:1997. Karta katalogowa jest załącznikiem do umowy.

UWAGA: Wymiary, lokalizację okien oraz instalacje wysowano na podstawie projektu budowlanego. Mogą wystąpić nieznaczne zmiany zgodnie z postanowieniami umowy deweloperskiej.

## PROFBUD

biuro@profbud.info

tel.605 606 606

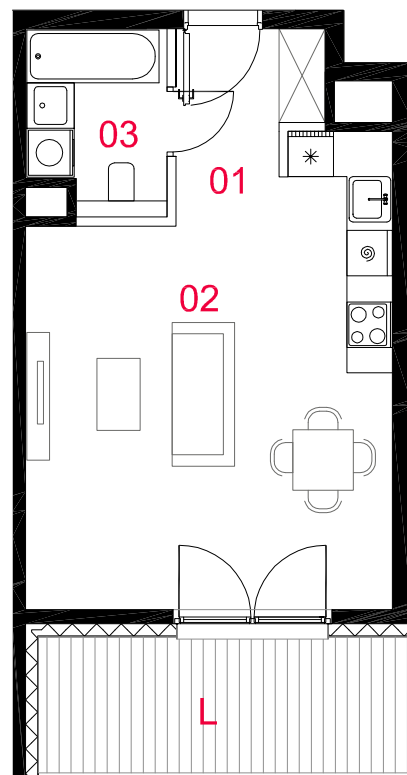

skala 1:100

□ ściany działowe  
■ elementy nierozbieralne

