

A73

mieszkanie **1 pokój z aneksem**

budynek **A**

nr klatki **A02**

piętro **4**

kondygnacja **5**

loggia **9,40m²**

01 przedpokój **3,30m²**

02 pokój dzienny z aneksem **26,95m²**

03 łazienka **4,18m²**

suma pow.uż. 34,43m²


Powierzchnie liczone wg PN-ISO 9836:1997. Karta katalogowa jest załącznikiem do umowy.

UWAGA: Wymiary, lokalizację okien oraz instalacje wysowano na podstawie projektu budowlanego. Mogą wystąpić nieznaczne zmiany zgodnie z postanowieniami umowy deweloperskiej.

PROFBUD

biuro@profbud.info

tel.605 606 606

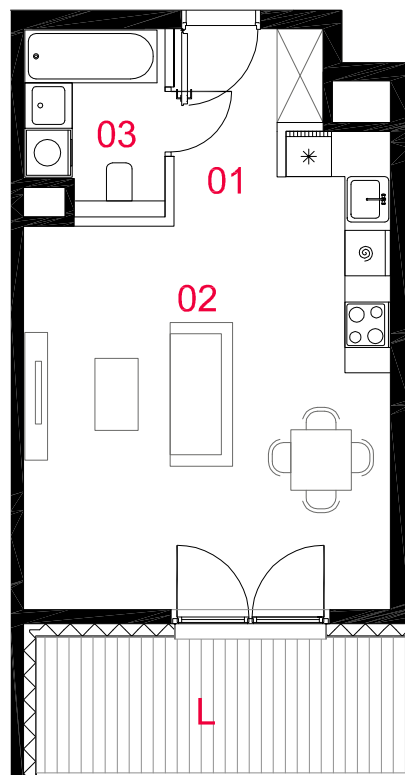

skala 1:100

□ ściany działowe
■ elementy nierozbieralne

