


A75

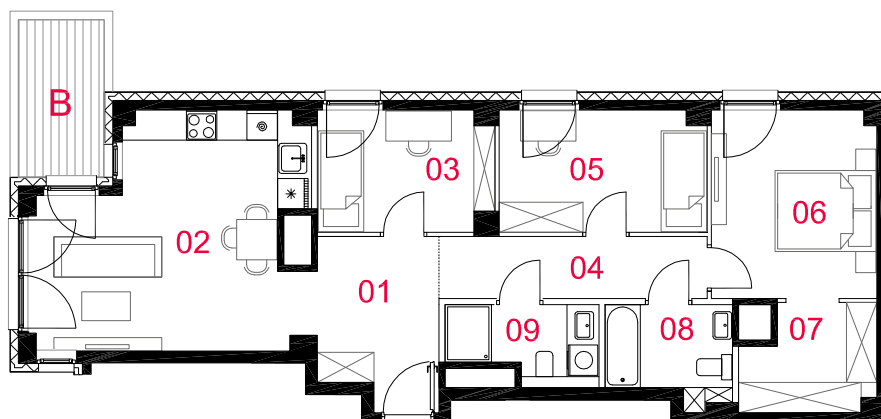

01 przedpokój	7,72m ²
02 pokój dzienny z aneksem	22,07m ²
03 gabinet	8,05m ²
04 korytarz	6,35m ²
05 pokój	9,69m ²
06 sypialnia	11,96m ²
07 garderoba	5,09m ²
08 łazienka	4,40m ²
09 łazienka	4,12m ²

mieszkanie

**4 pokoje
z aneksem**

budynek

A

nr klatki

A02

piętro

4

kondygnacja

5

balkon

5,85m²

suma pow.uż. **79,45m²**

Powierzchnie liczone wg PN-ISO 9836:1997. Karta katalogowa jest załącznikiem do umowy.
 UWAGA: Wymiary, lokalizację okien oraz instalacje rysowano na podstawie projektu budowlanego. Mogą wystąpić nieznaczne zmiany zgodnie z postanowieniami umowy deweloperskiej.



skala 1:150

□ ściany działowe
 ■ elementy nierozbieralne

PROFBUD

OPA
 architektura

biuro@profbud.info

tel.605 606 606