

## A77

mieszkanie **2 pokoje z aneksem**

budynek **A**  
nr klatki **A02**  
piętro **4**  
kondygnacja **5**  
loggia **9,91m<sup>2</sup>**


**01** przedpokój **7,91m<sup>2</sup>**  
**02** pokój dzienny z aneksem **17,27m<sup>2</sup>**  
**03** sypialnia **10,02m<sup>2</sup>**  
**04** łazienka **5,30m<sup>2</sup>**

**suma pow.uż. 40,50m<sup>2</sup>**

Powierzchnie liczone wg PN-ISO 9836:1997. Karta katalogowa jest załącznikiem do umowy.  
UWAGA: Wymiary, lokalizację okien oraz instalacje wysowano na podstawie projektu budowlanego. Mogą wystąpić nieznaczne zmiany zgodnie z postanowieniami umowy deweloperskiej.

## PROFBUD

biuro@profbud.info  
tel.605 606 606

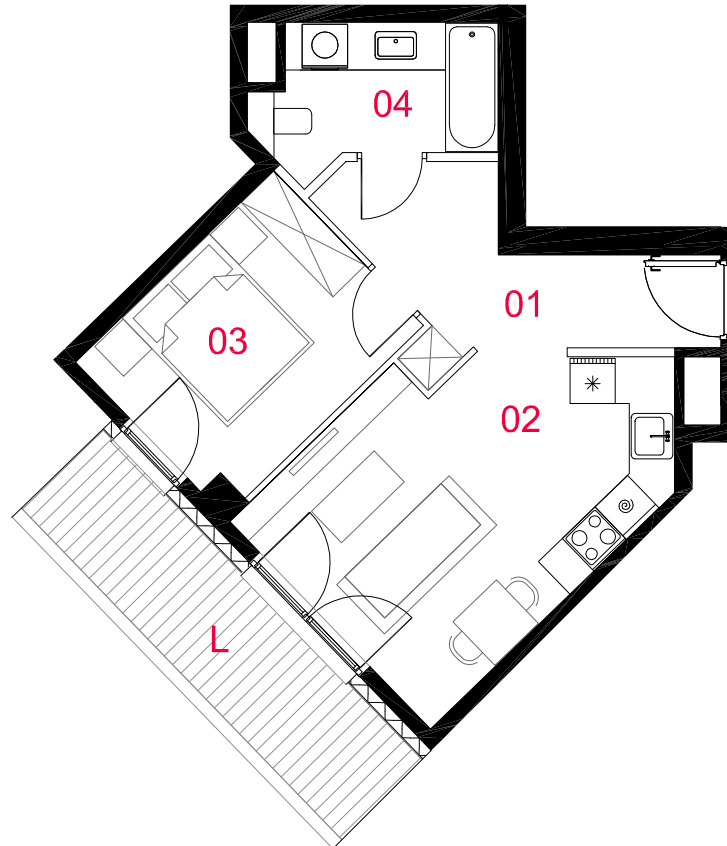

skala 1:100

□ ściany działowe  
■ elementy nierozbieralne

