

A79

mieszkanie **1 pokój z aneksem**

budynek **A**

nr klatki **A02**

piętro **5**

kondygnacja **6**

loggia **9,40m²**

01 przedpokój **3,30m²**


02 pokój dzienny z aneksem **26,95m²**

03 łazienka **4,18m²**

suma pow.uż. 34,43m²

Powierzchnie liczone wg PN-ISO 9836:1997. Karta katalogowa jest załącznikiem do umowy.

UWAGA: Wymiary, lokalizację okien oraz instalacje wysowano na podstawie projektu budowlanego. Mogą wystąpić nieznaczne zmiany zgodnie z postanowieniami umowy deweloperskiej.

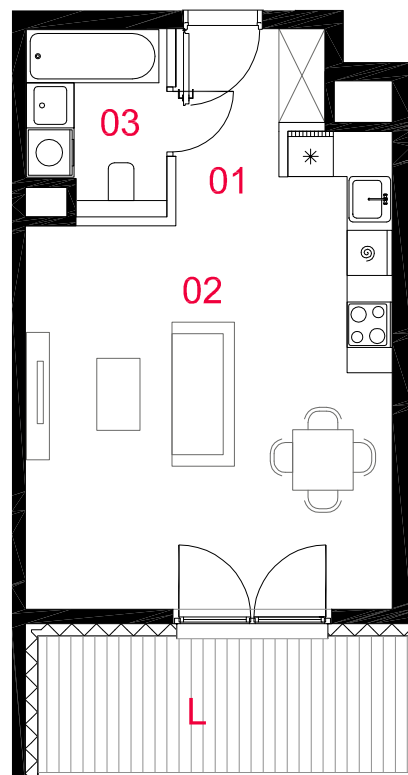

skala 1:100

□ ściany działowe
■ elementy nierozbieralne

PROFBUD

biuro@profbud.info

tel.605 606 606

